


Realizace vodovodního řadu podél místní komunikace Řepeč - Opařany

SITUACE DIO - SCHÉMA

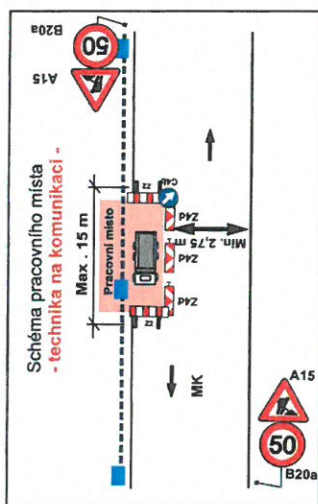


Legenda

- - - - - vodovodní řad
- - - - - startovací cílový výkop
- - - - - pracovní místo
- - - - - částečné omezení

Objednatel DIO:
Ekonomický spol. s r. o.
Příspěvek 820, 537 01 Chudčim III
konstruktivní úřad
tel: 722 901 172

Ing. Nedimil JANEV Táborec
doplnění projektu
zpracoval: Lukáš Kovářik
tel: 724 101 059

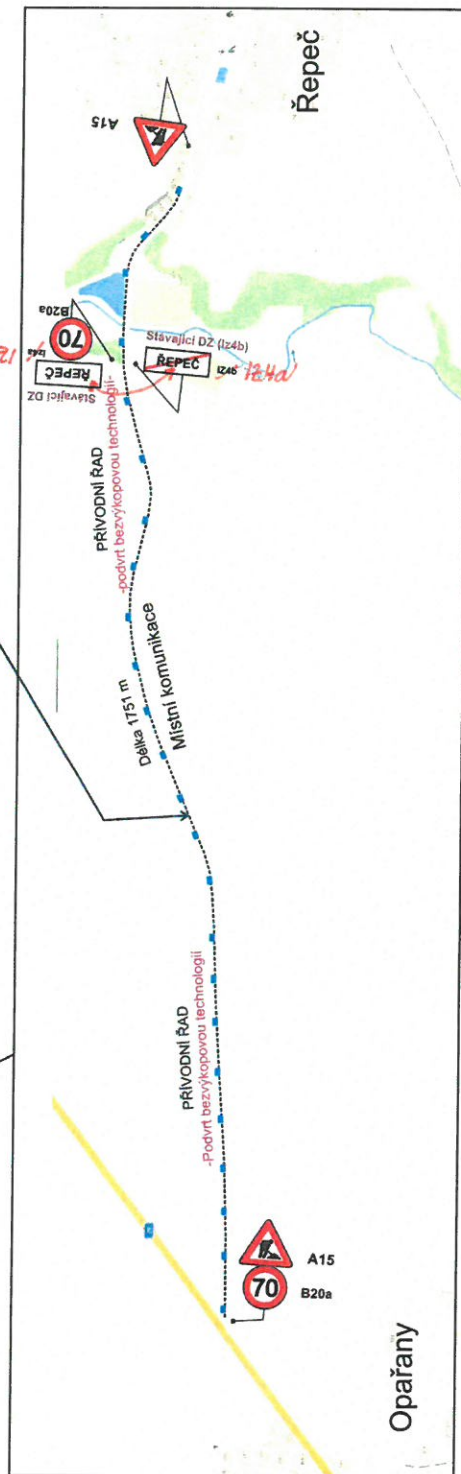

Akce: Realizace vodovodního řadu podél místní komunikace Řepeč - Opařany v délce cca 1751 m.

Trasa řadu bude realizována podtíkem, bezvýkopovou technologií.

Během realizace výkopů pro startovací a cílový podtík bude částečné omezení na komunikaci v délce max. 15 m s postupným posunem dle probíhajících prací.

Mechanizace provádějící realizaci podtíku bude mimo komunikaci.



Ing. J. J. Janek, v. j. 4426-86039-2/17-2019-00000