


ZMĚNA ÚZEMNÍHO PLÁNU OPAŘANY VÝKRES KOORDINAČNÍ

LOKALITA 1,2

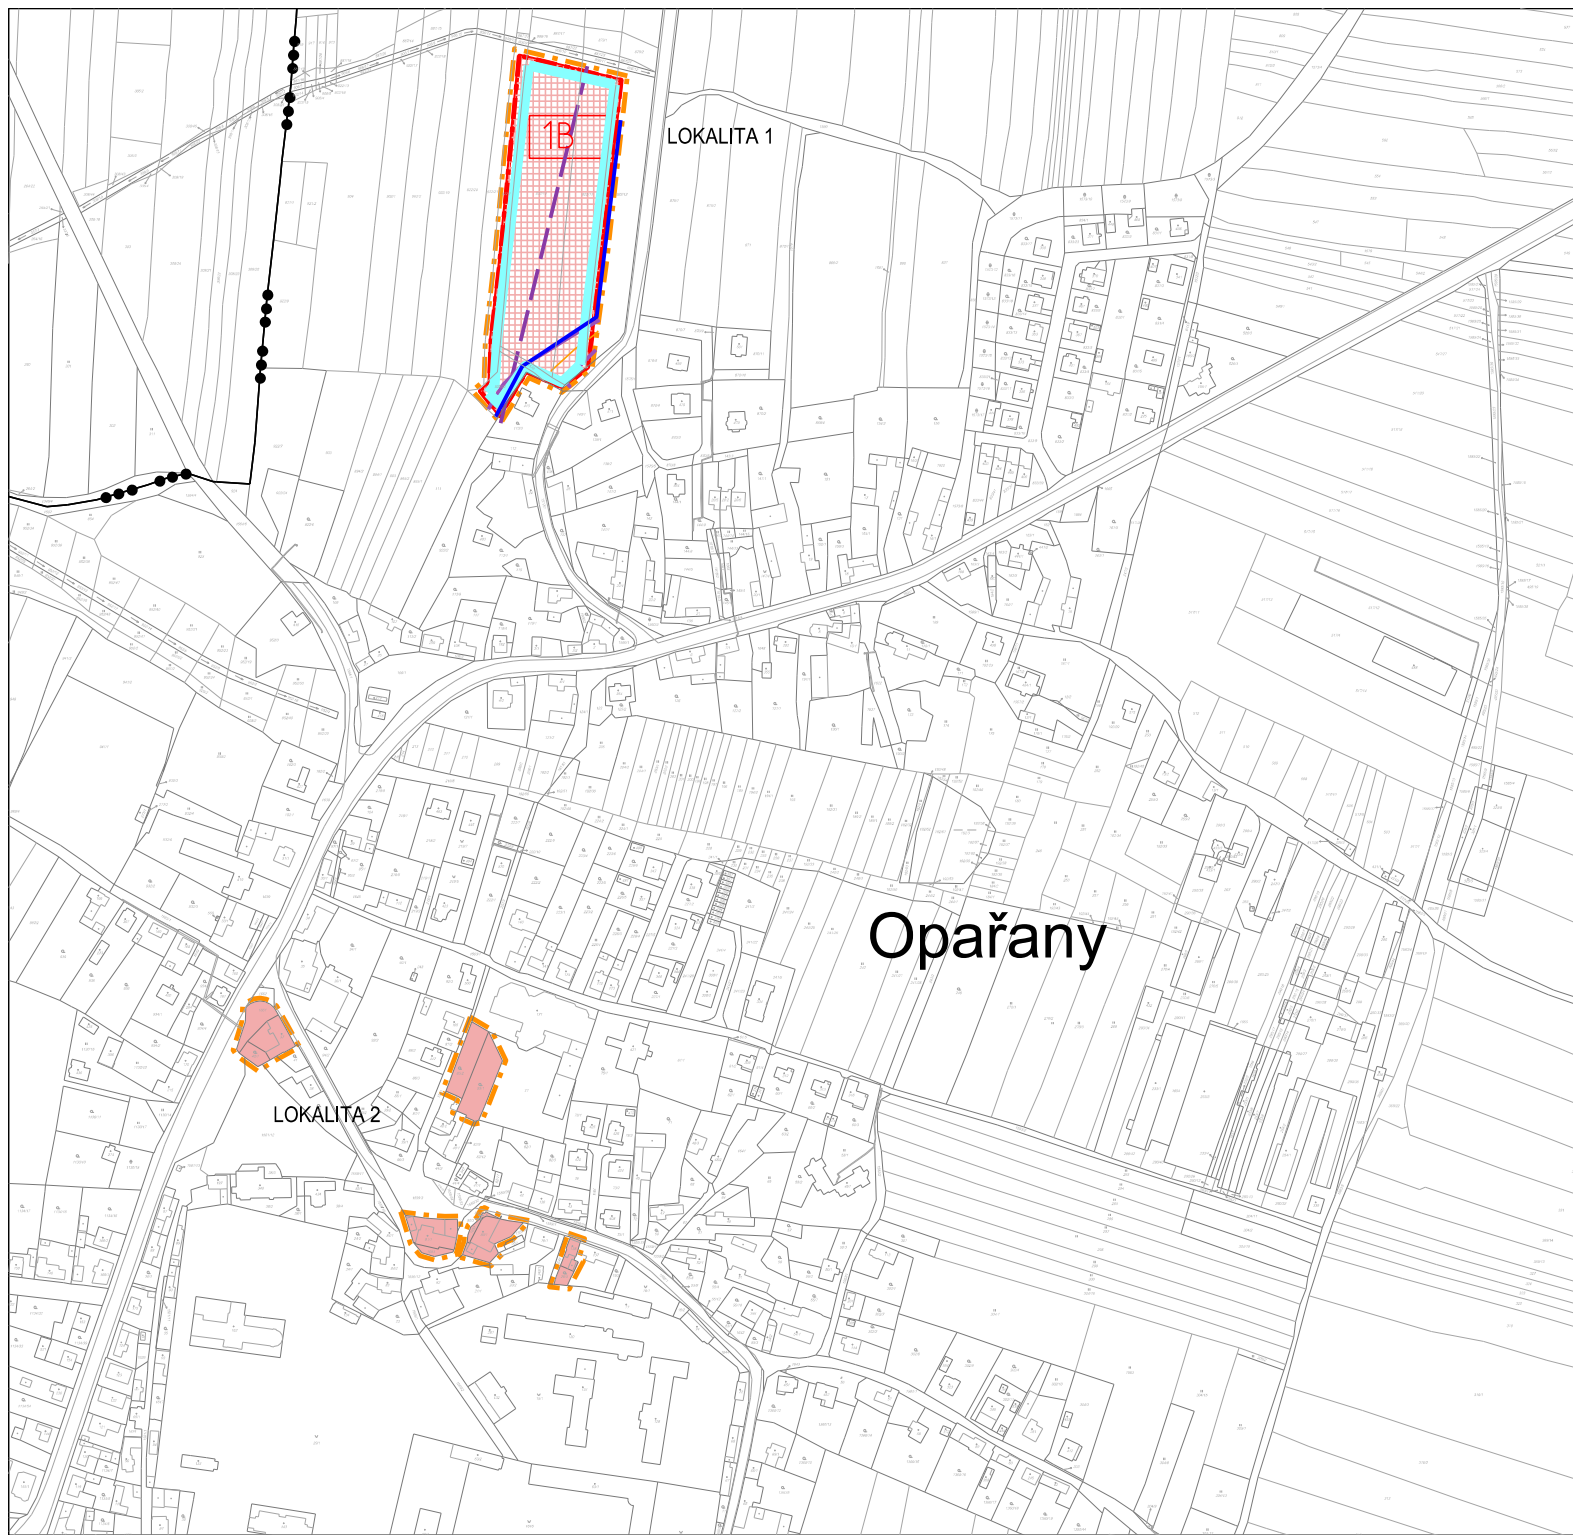

LEGENDA

HRANICE A ZNAČENÍ

		hranice katastrálního území
		hranice zastavitelných ploch
		hranice řešeného území
		hranice ploch pro prověření územní studii

TECHNICKÁ INFRASTRUKTURA


		RR telekomunikační trasa
		kabelové telekomunikační vedení
		vodovod

LIMITY VYUŽITÍ ÚZEMÍ

		izofona hlukové studie
--	--	------------------------

PLOCHY S ROZDÍLNÝM ZPŮSOBEM VYUŽITÍ

		plochy bydlení nízkopodlažní
--	--	------------------------------

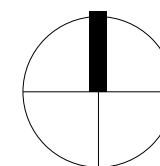

ZÁZNAM O ÚČINNOSTI územní plán OPAŘANY	
správní orgán, který ÚP vydal Zastupitelstvo obce OPAŘANY Pod číslem jednacím: Datum nabytí účinnosti:	Pořizovatel Městský úřad Tábor Odbor územního rozvoje Oprávněná osoba pořizovatele: Ing. Vlastimil Křemen Datum: Razítko:

LOKALITA 1,2

ZMĚNA ÚZEMNÍHO PLÁNU OPAŘANY VÝKRES KOORDINAČNÍ		ZHOTOVITEL: Ing. arch. Dagmar Buzu	
		KRESLIL: Ing. arch. Jakub Medek	
POŘIZOVATEL: obec OPAŘANY	MĚŘÍTKO: 1:5000	DATUM: 04/2013	Č.V.: 4/A