
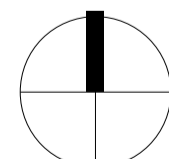


ZMĚNA ÚZEMNÍHO PLÁNU OPAŘANY  
VÝKRES VEŘEJNĚ PROSPĚŠNÝCH STAVEB  
LOKALITA 6

LEGENDA

HRANICE A ZNAČENÍ  
 hranice správního území  
 hranice řešeného území

VEŘEJNĚ PROSPĚŠNÉ STAVBY  
 koridor plynovodu VTL včetně RS

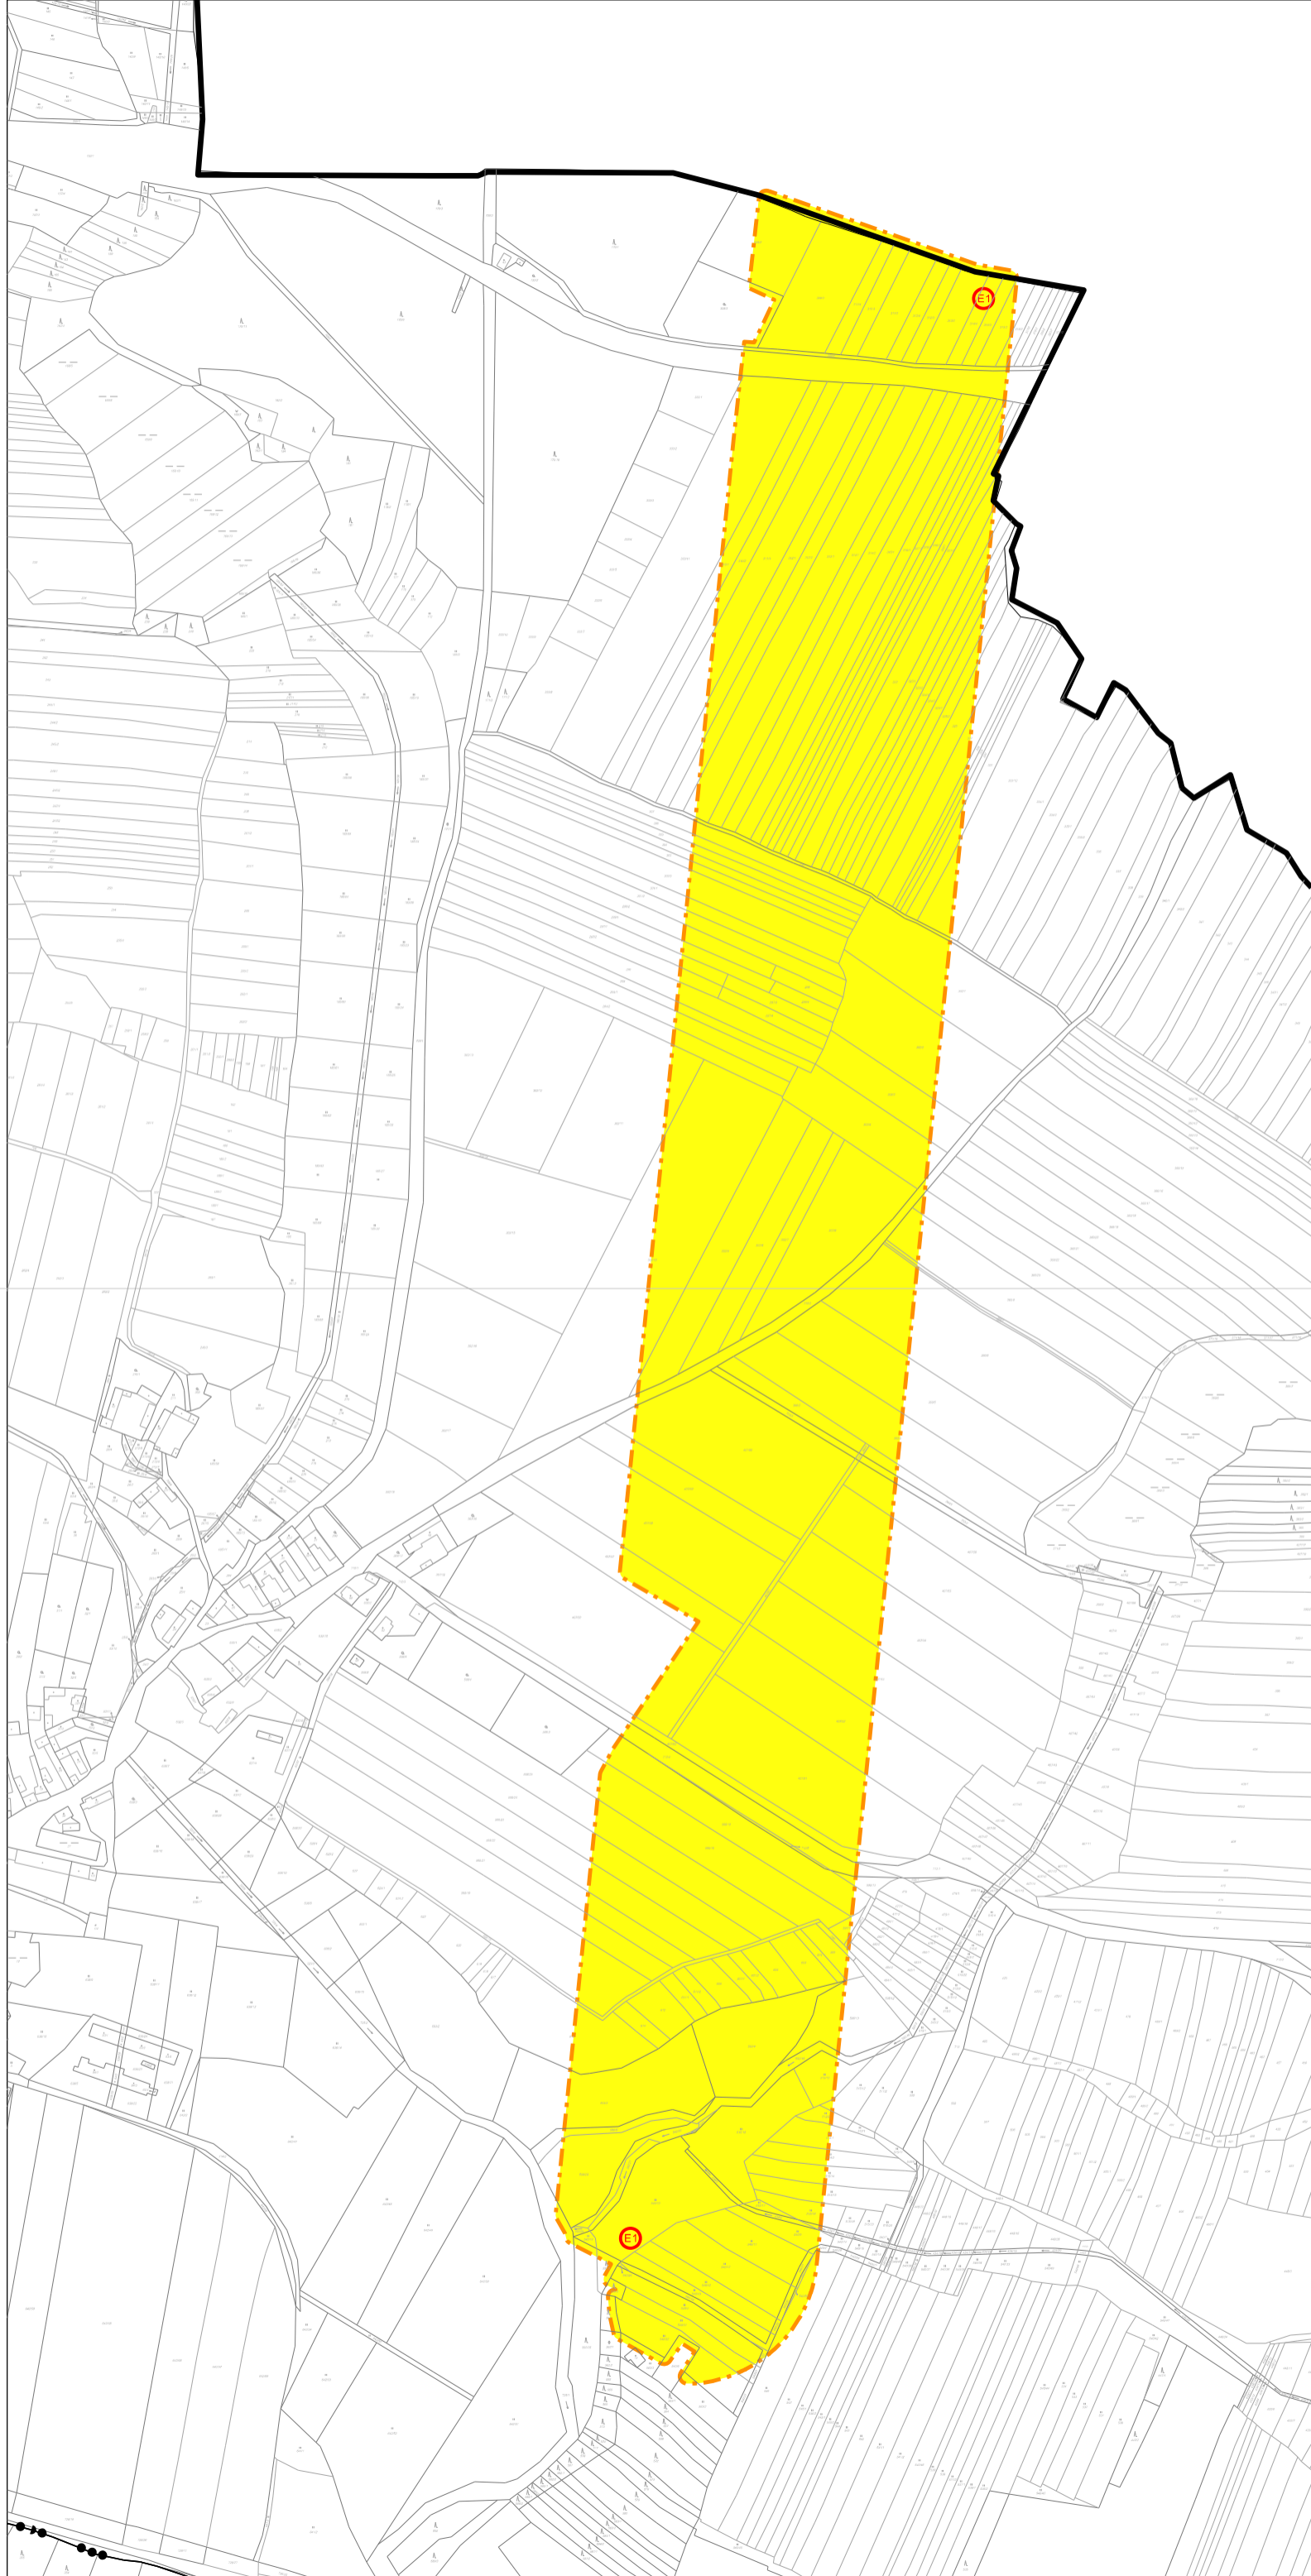

ZÁZNAM O ÚČINNOSTI územní plán OPAŘANY			
správní orgán, který ÚP vydal Zastupitelstvo obce Pod číslem jednací: Datum nabytí účinnosti:	Pořizovatel Městský úřad Tábor Odbor územního rozvoje Oprávněná osoba pořizovatele: Ing. Vlastimil Křemen		
		LOKALITA 6	
ZMĚNA ÚZEMNÍHO PLÁNU OPAŘANY VÝKRES VEŘEJNĚ PROSPĚŠNÝCH STAVEB		ZHOTOVITEL: Ing. arch. Dagmar Buzu	
		KRESLIL: Ing. arch. Jakub Medek	
POŘIZOVATEL: obec OPAŘANY	MĚŘÍTKO: 1:5000	DATUM: 04/2013	Č.V.: 3