



ZMĚNA ÚZEMNÍHO PLÁNU OPAŘANY
 VÝKRES ZÁKLADNÍHO ČLENĚNÍ
 LOKALITA 1,2

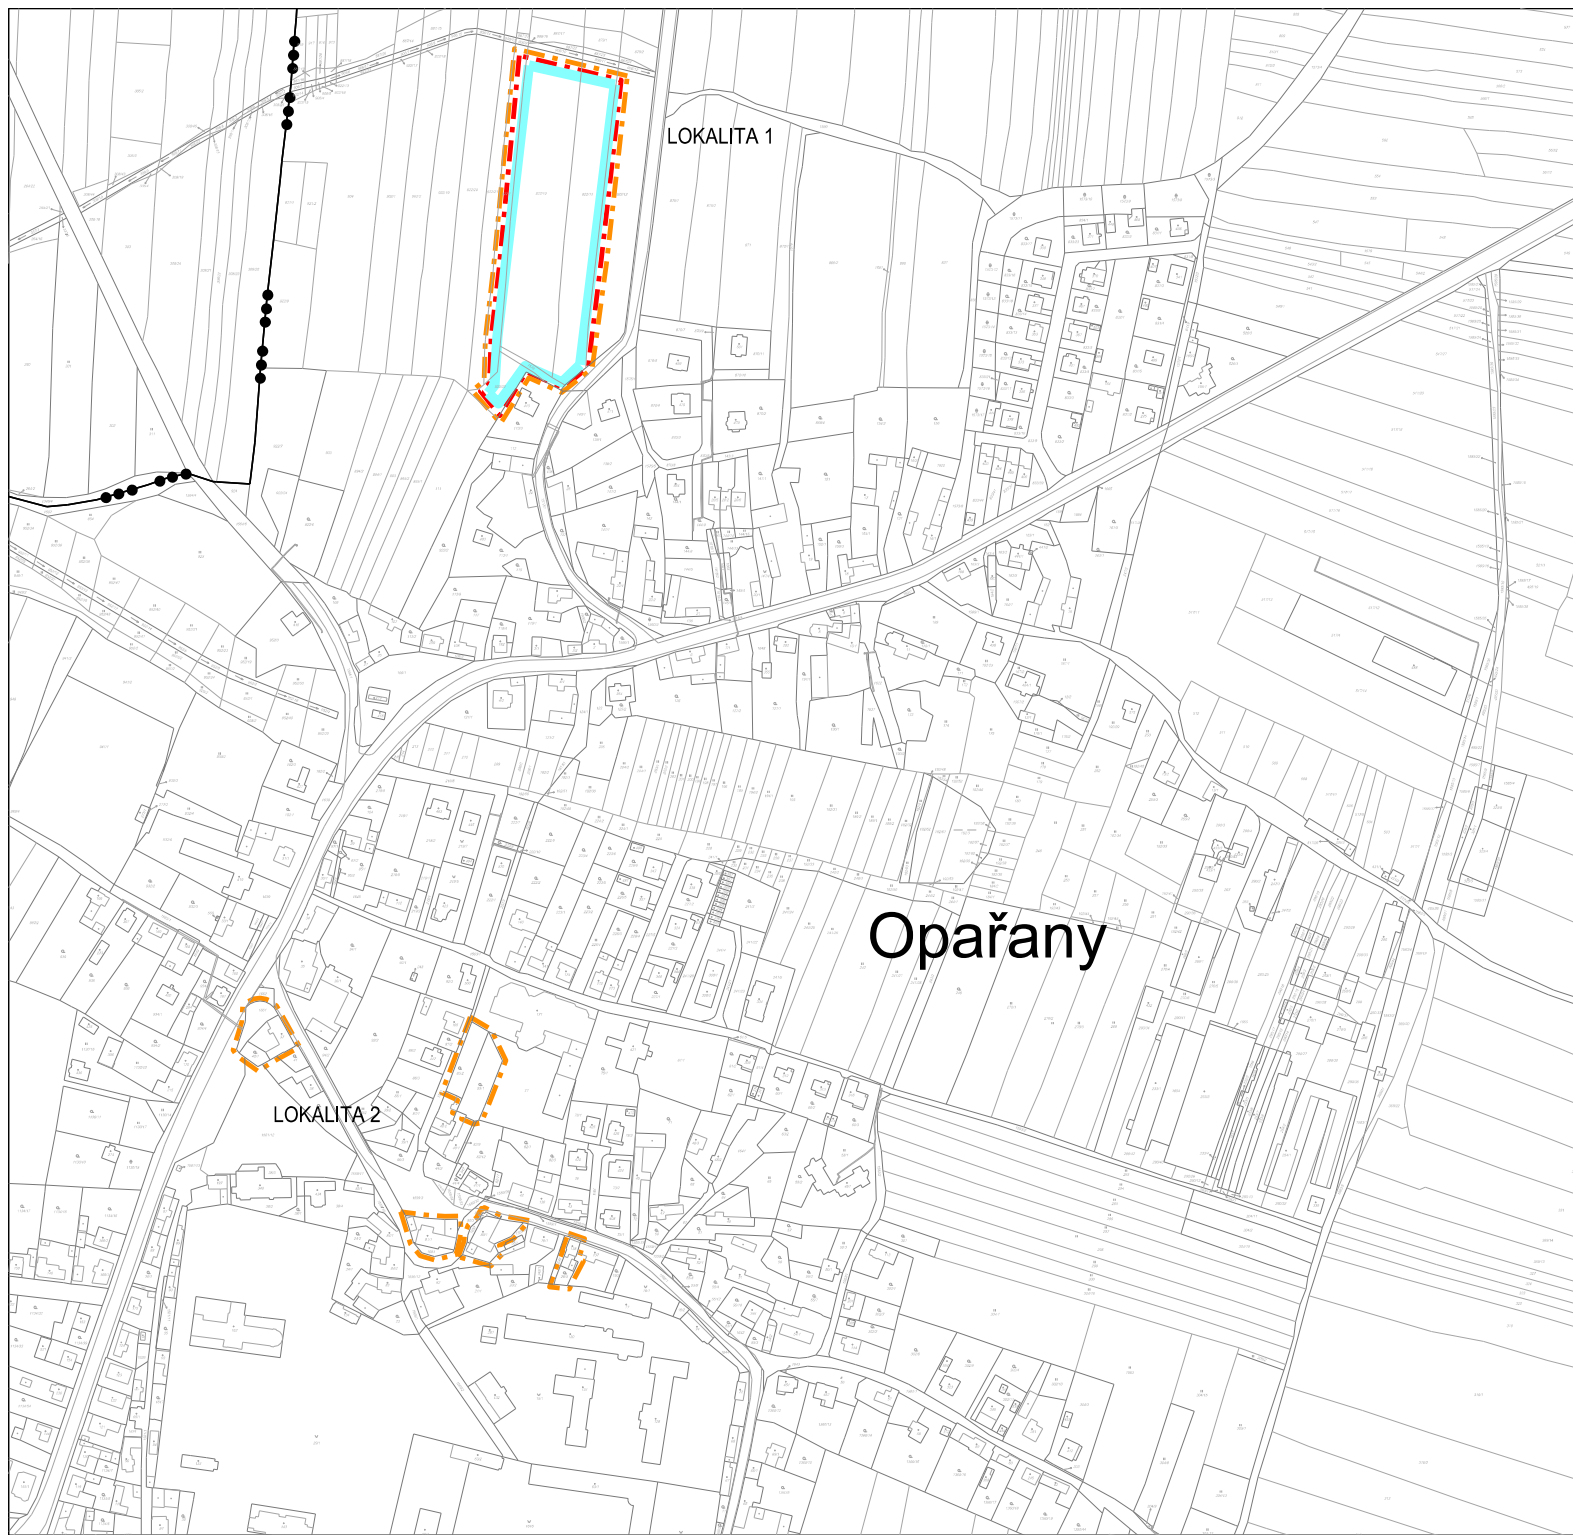

LEGENDA

HRANICE A ZNAČENÍ

-  hranice katastrálního území
-  hranice zastavitelných ploch
-  hranice řešeného území
-  hranice ploch pro prověření územní studii

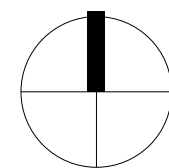

ZÁZNAM O ÚČINNOSTI územní plán OPAŘANY	
správní orgán, který ÚP vydal Zastupitelstvo obce OPAŘANY Pod číslem jednacím: Datum nabytí účinnosti:	Pořizovatel Městský úřad Tábor Odbor územního rozvoje Oprávněná osoba pořizovatele: Ing. Vlastimil Křemen Datum: Razítko:

LOKALITA 1,2			
ZMĚNA ÚZEMNÍHO PLÁNU OPAŘANY VÝKRES ZÁKLADNÍHO ČLENĚNÍ		ZHOTOVITEL: Ing. arch. Dagmar Buzu	
		KRESLIL: Ing. arch. Jakub Medek	
POŘIZOVATEL: obec OPAŘANY	MĚŘÍTKO: 1:5000	DATUM: 04/2013	Č.V.: 1/A