
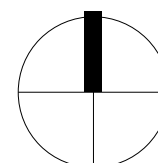


ZMĚNA ÚZEMNÍHO PLÁNU OPAŘANY
VÝKRES ZÁKLADNÍHO ČLENĚNÍ
LOKALITA 6

LEGENDA

HRANICE A ZNAČENÍ	
	hranice správního území
	hranice řešeného území

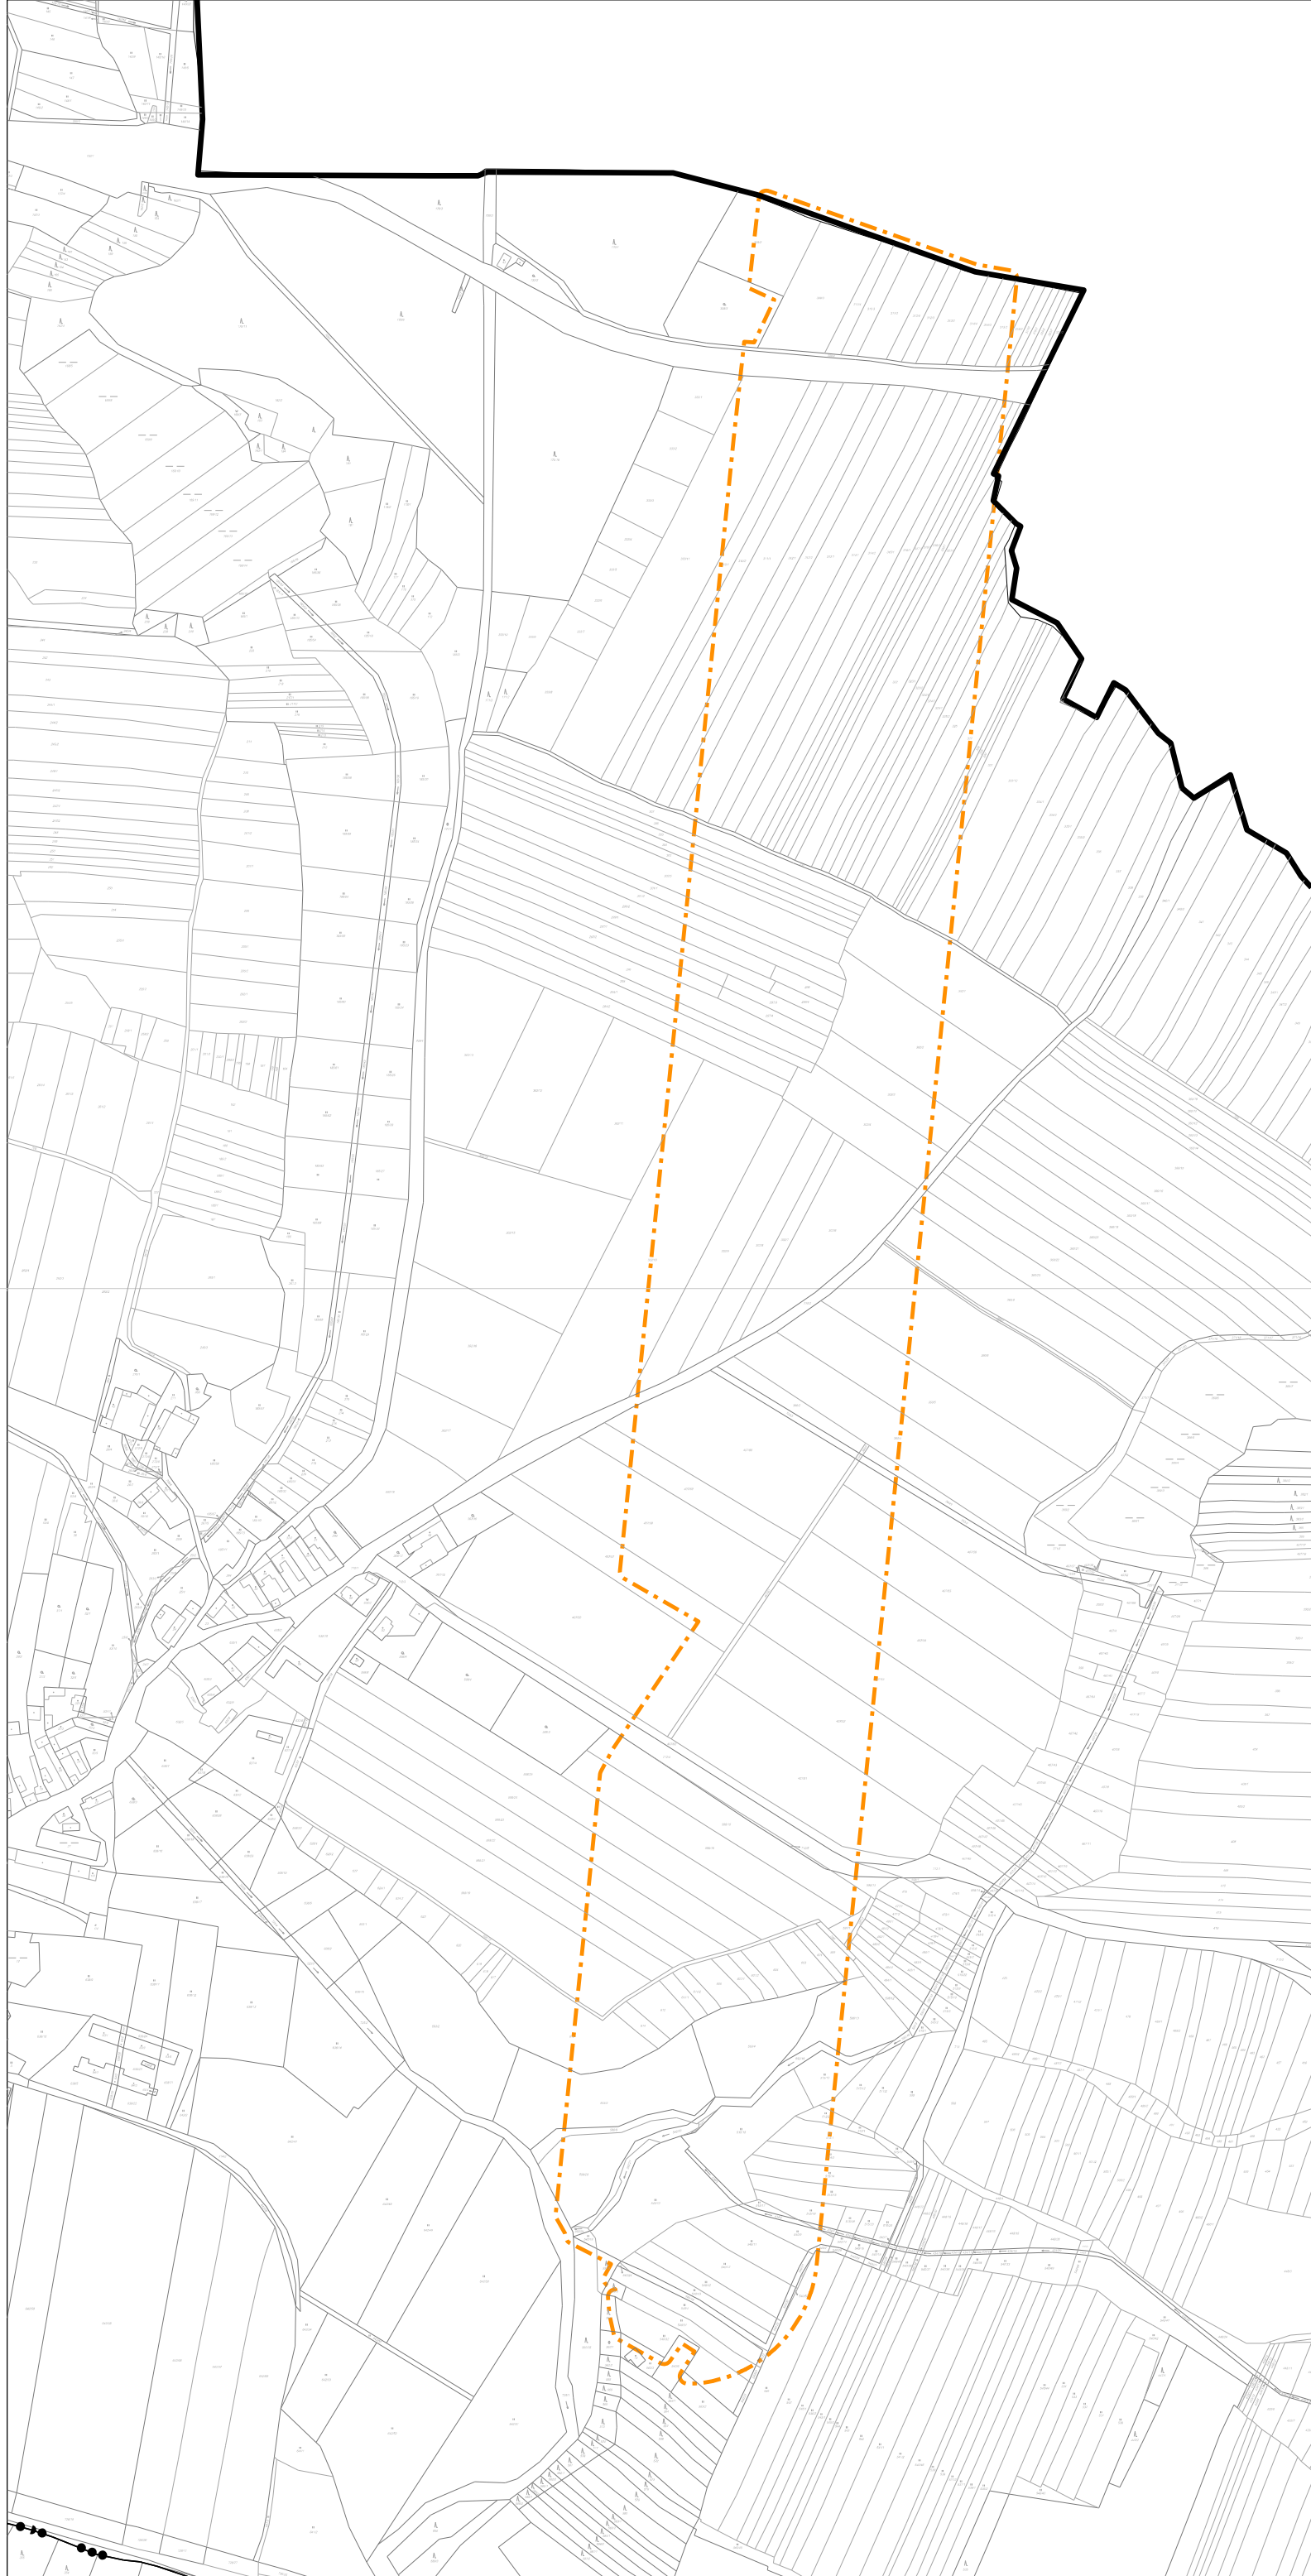

ZÁZNAM O ÚČINNOSTI územní plán OPAŘANY	
správní orgán, který ÚP vydal Zastupitelstvo obce Pod číslem jednacím: Datum nabytí účinnosti:	Pořizovatel Městský úřad Tábor Odbor územního rozvoje Oprávněná osoba pořizovatele: Ing. Vlastimil Křemen Datum: Razítko:

LOKALITA 6

ZMĚNA ÚZEMNÍHO PLÁNU OPAŘANY VÝKRES ZÁKLADNÍHO ČLENĚNÍ	ZHOTOVITEL: Ing. arch. Dagmar Buzu
	KRESLIL: Ing. arch. Jakub Medek
POŘIZOVATEL: obec OPAŘANY	MĚŘÍTKO: 1:5000
	DATUM: 04/2013
	Č.V.: 1/D