


### LEGENDA DZ

- Barevné DZ - NOVÉ  B2
- Černobílé DZ - STÁVAJÍCÍ  B2
- DZ bude ODSTRANĚNO  B2

Detail DZ E13


MIMO  
ZAMĚSTANCŮ  
ŠKOLY  
A  
ČP.315 A 162

**E13**

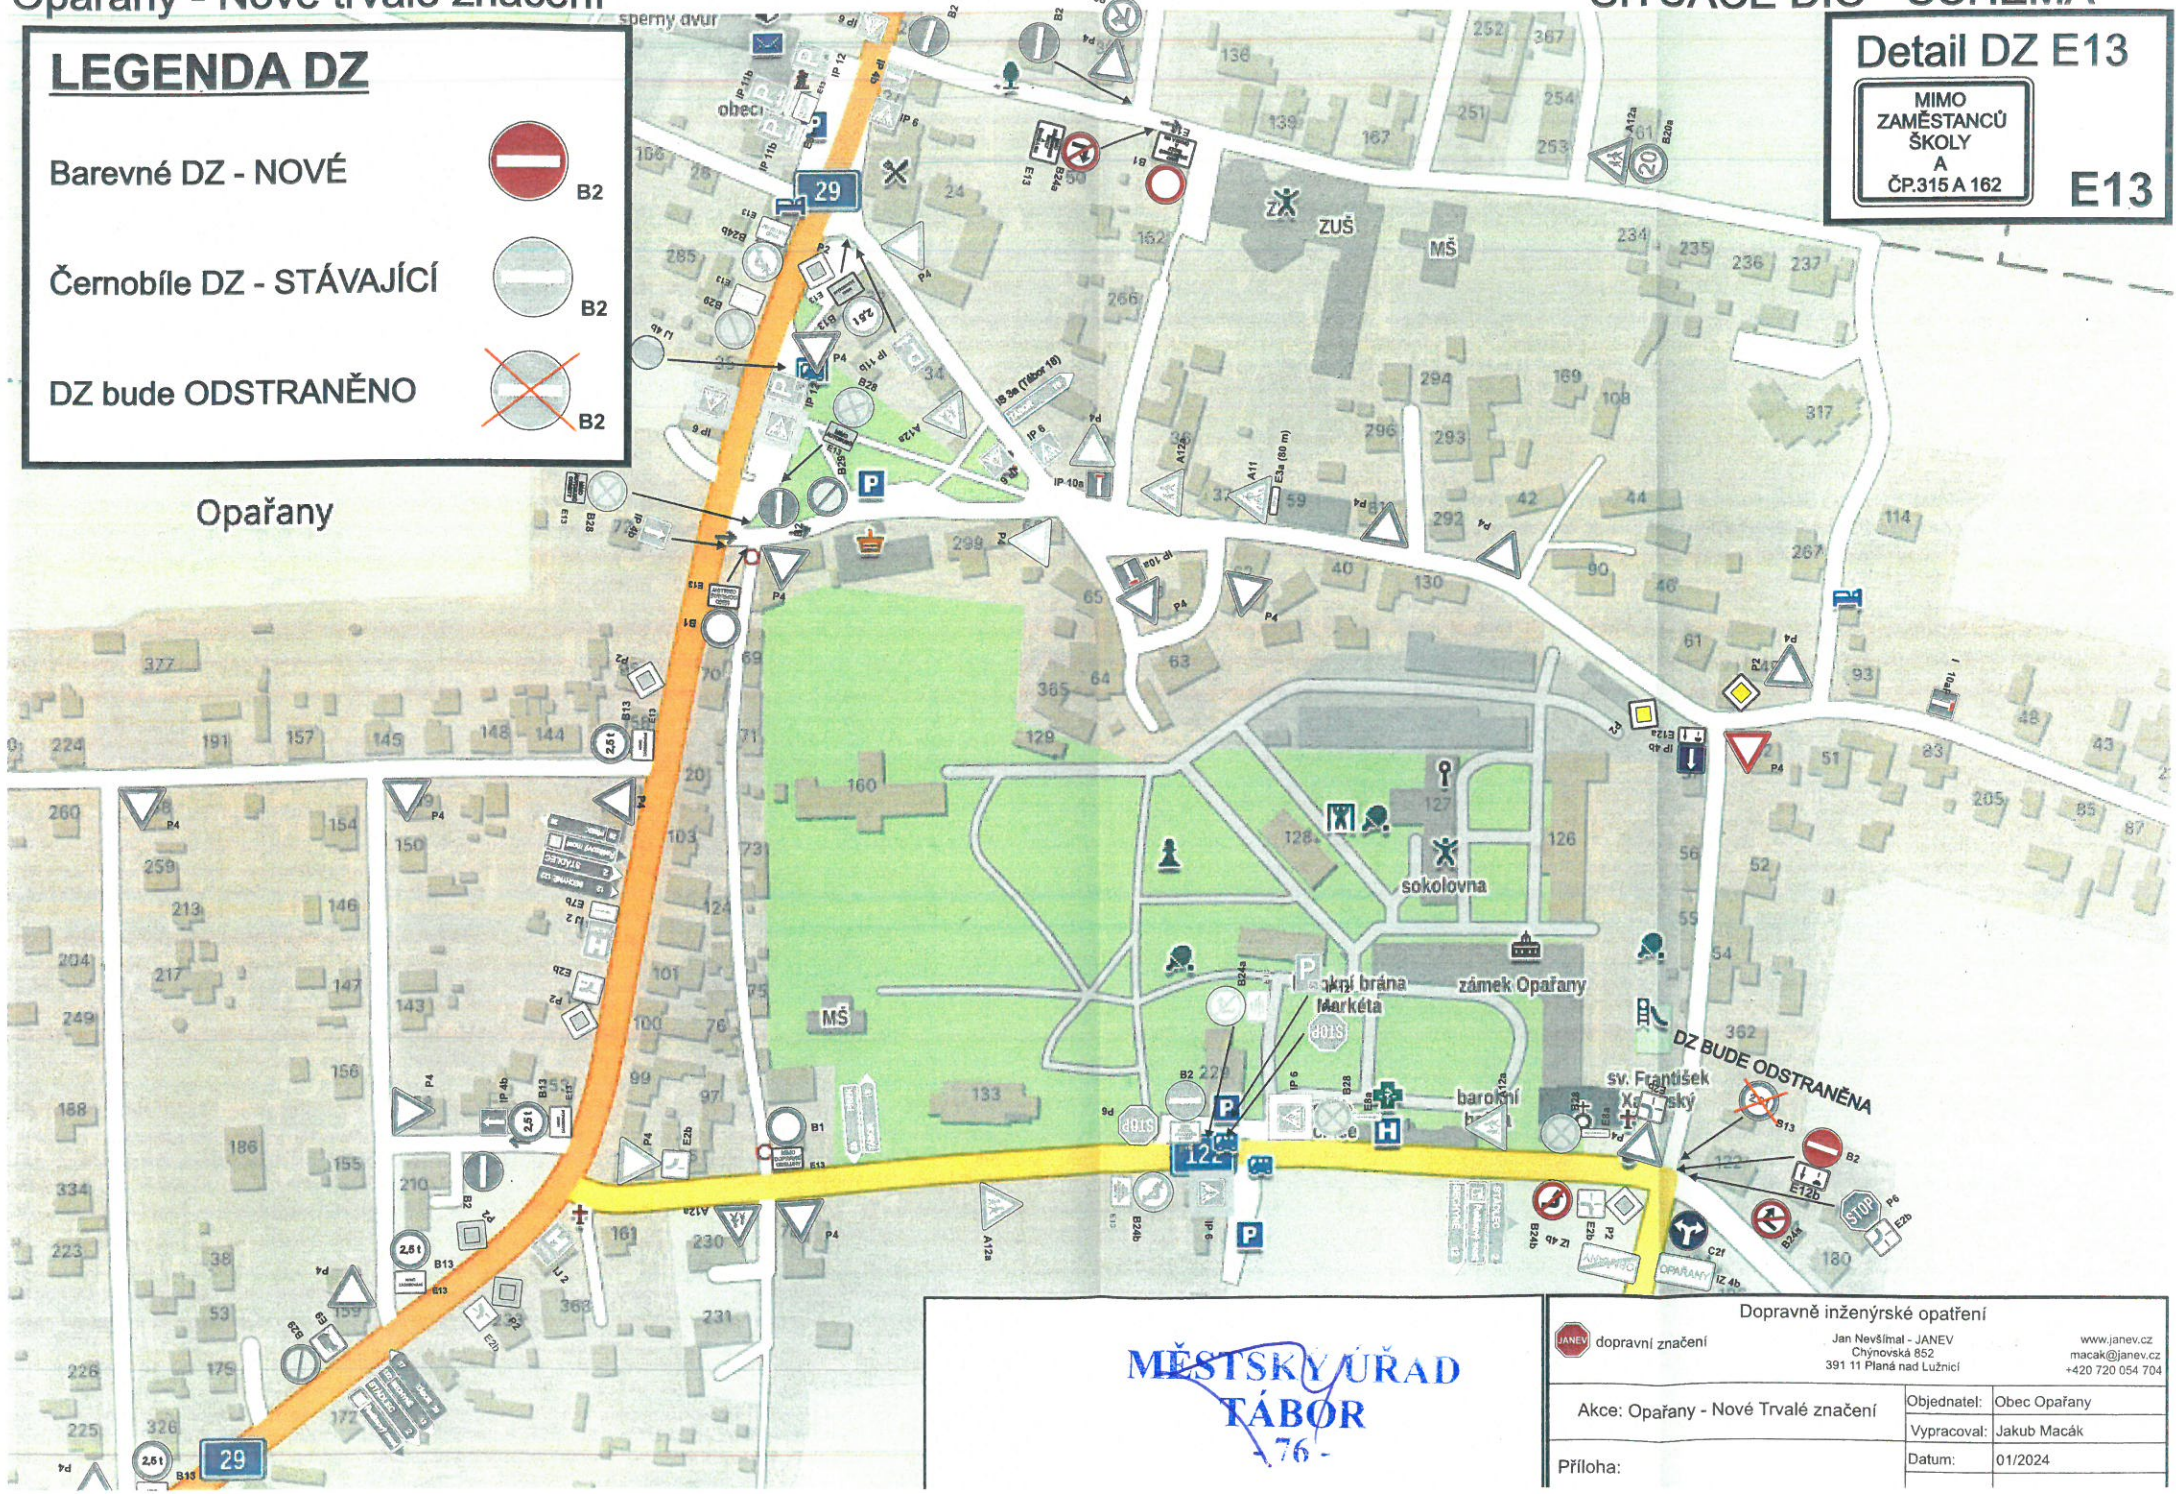

Opařany



**MĚSTSKÝ ÚŘAD  
TÁBOR**

Dopravně inženýrské opatření		
 dopravní značení	Jan Nevšlmal - JANEV Chýnovská 852 391 11 Planá nad Lužnicí	www.janev.cz macak@janev.cz +420 720 054 704
Akce: Opařany - Nové Trvalé značení	Objednatel: Obec Opařany	
Příloha:	Vypracoval: Jakub Macák	Datum: 01/2024



# Opařany - Nové trvalé značení

# SITUACE DIO - SCHÉMA 1/2

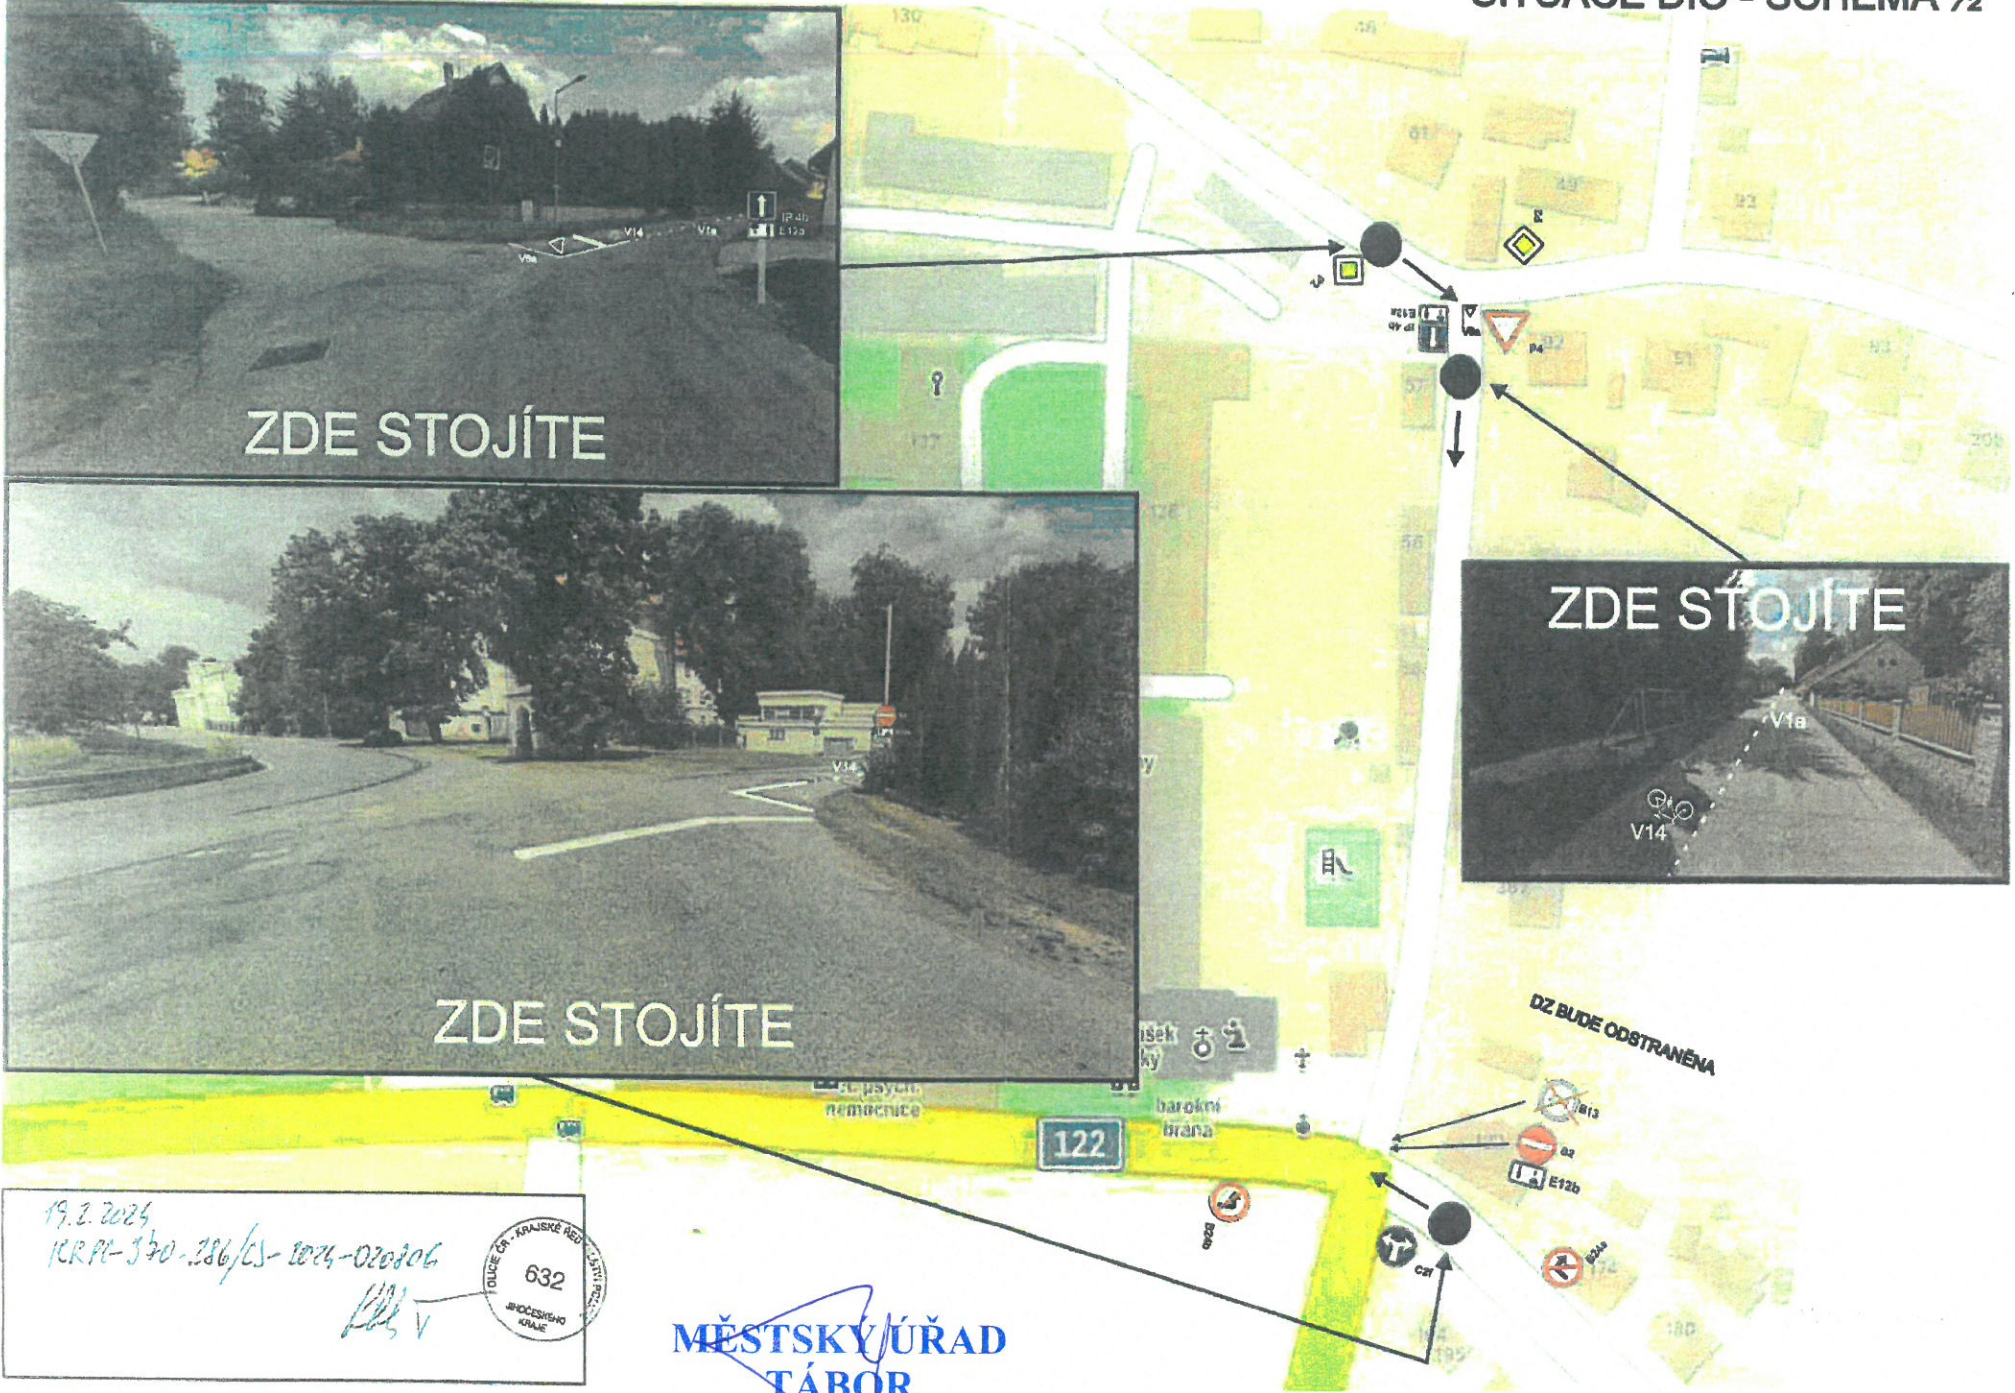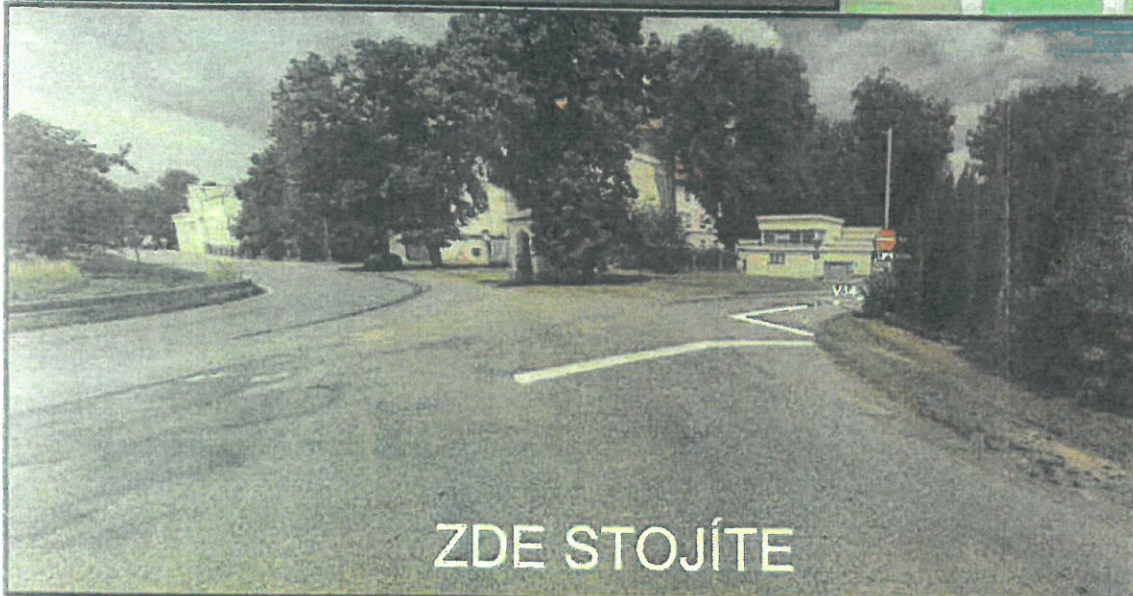

19.2.2024  
1CR PL-370-286/CS-2024-020206  
[Signature]  
[Stamp: POLICE ČR - TABORSKÉ ŘEČIŠTĚNÍ 632 JIHOČESKÝ KRAJ]

MĚSTSKÝ ÚŘAD  
TABOR  
-76-