



Uzavírka silnice III/12210 v obci Srln

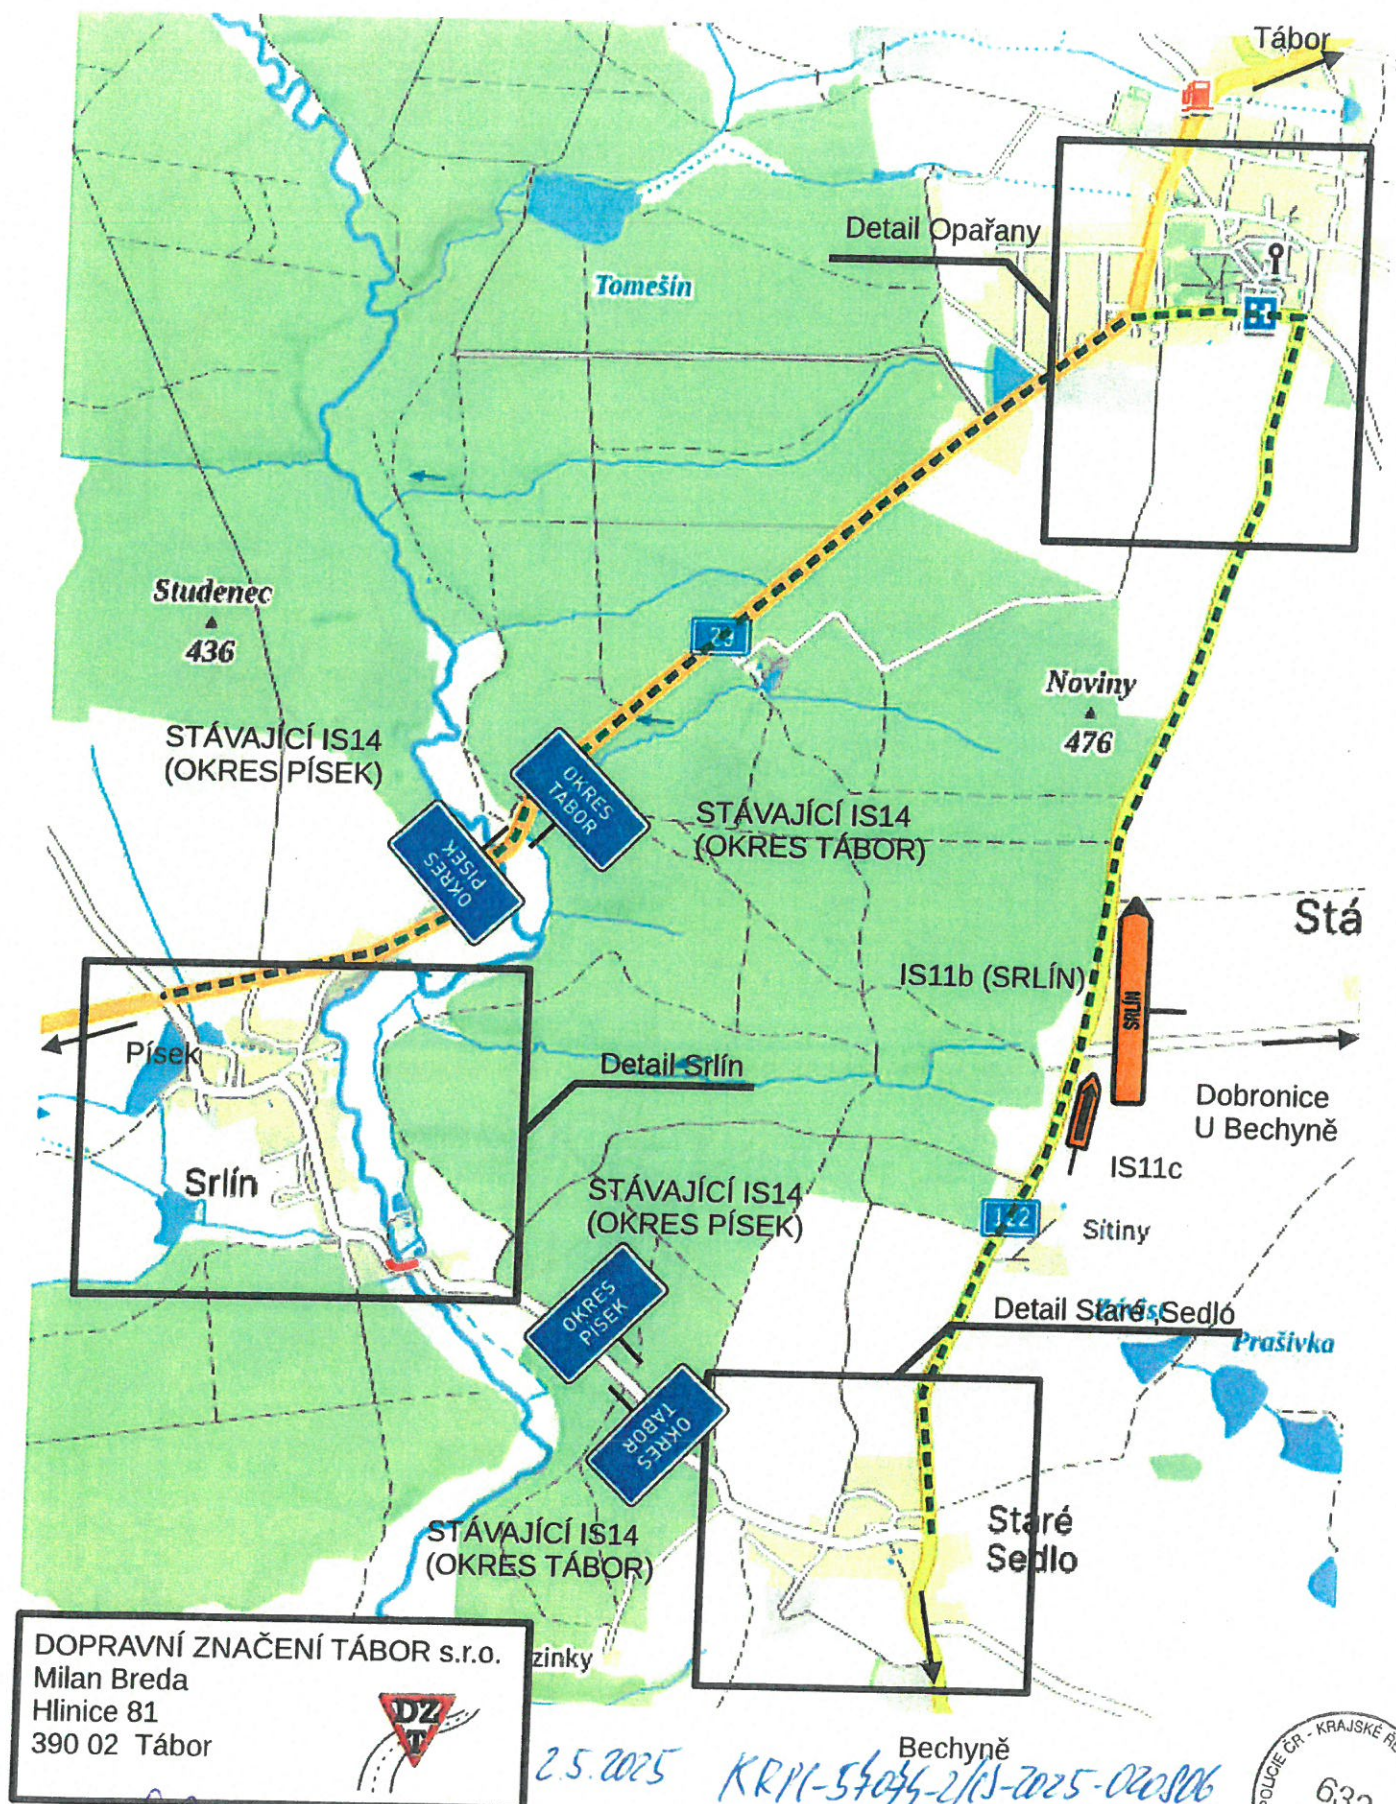


Uzavírka silnice III/12210 v obci Srln

Detail Srln

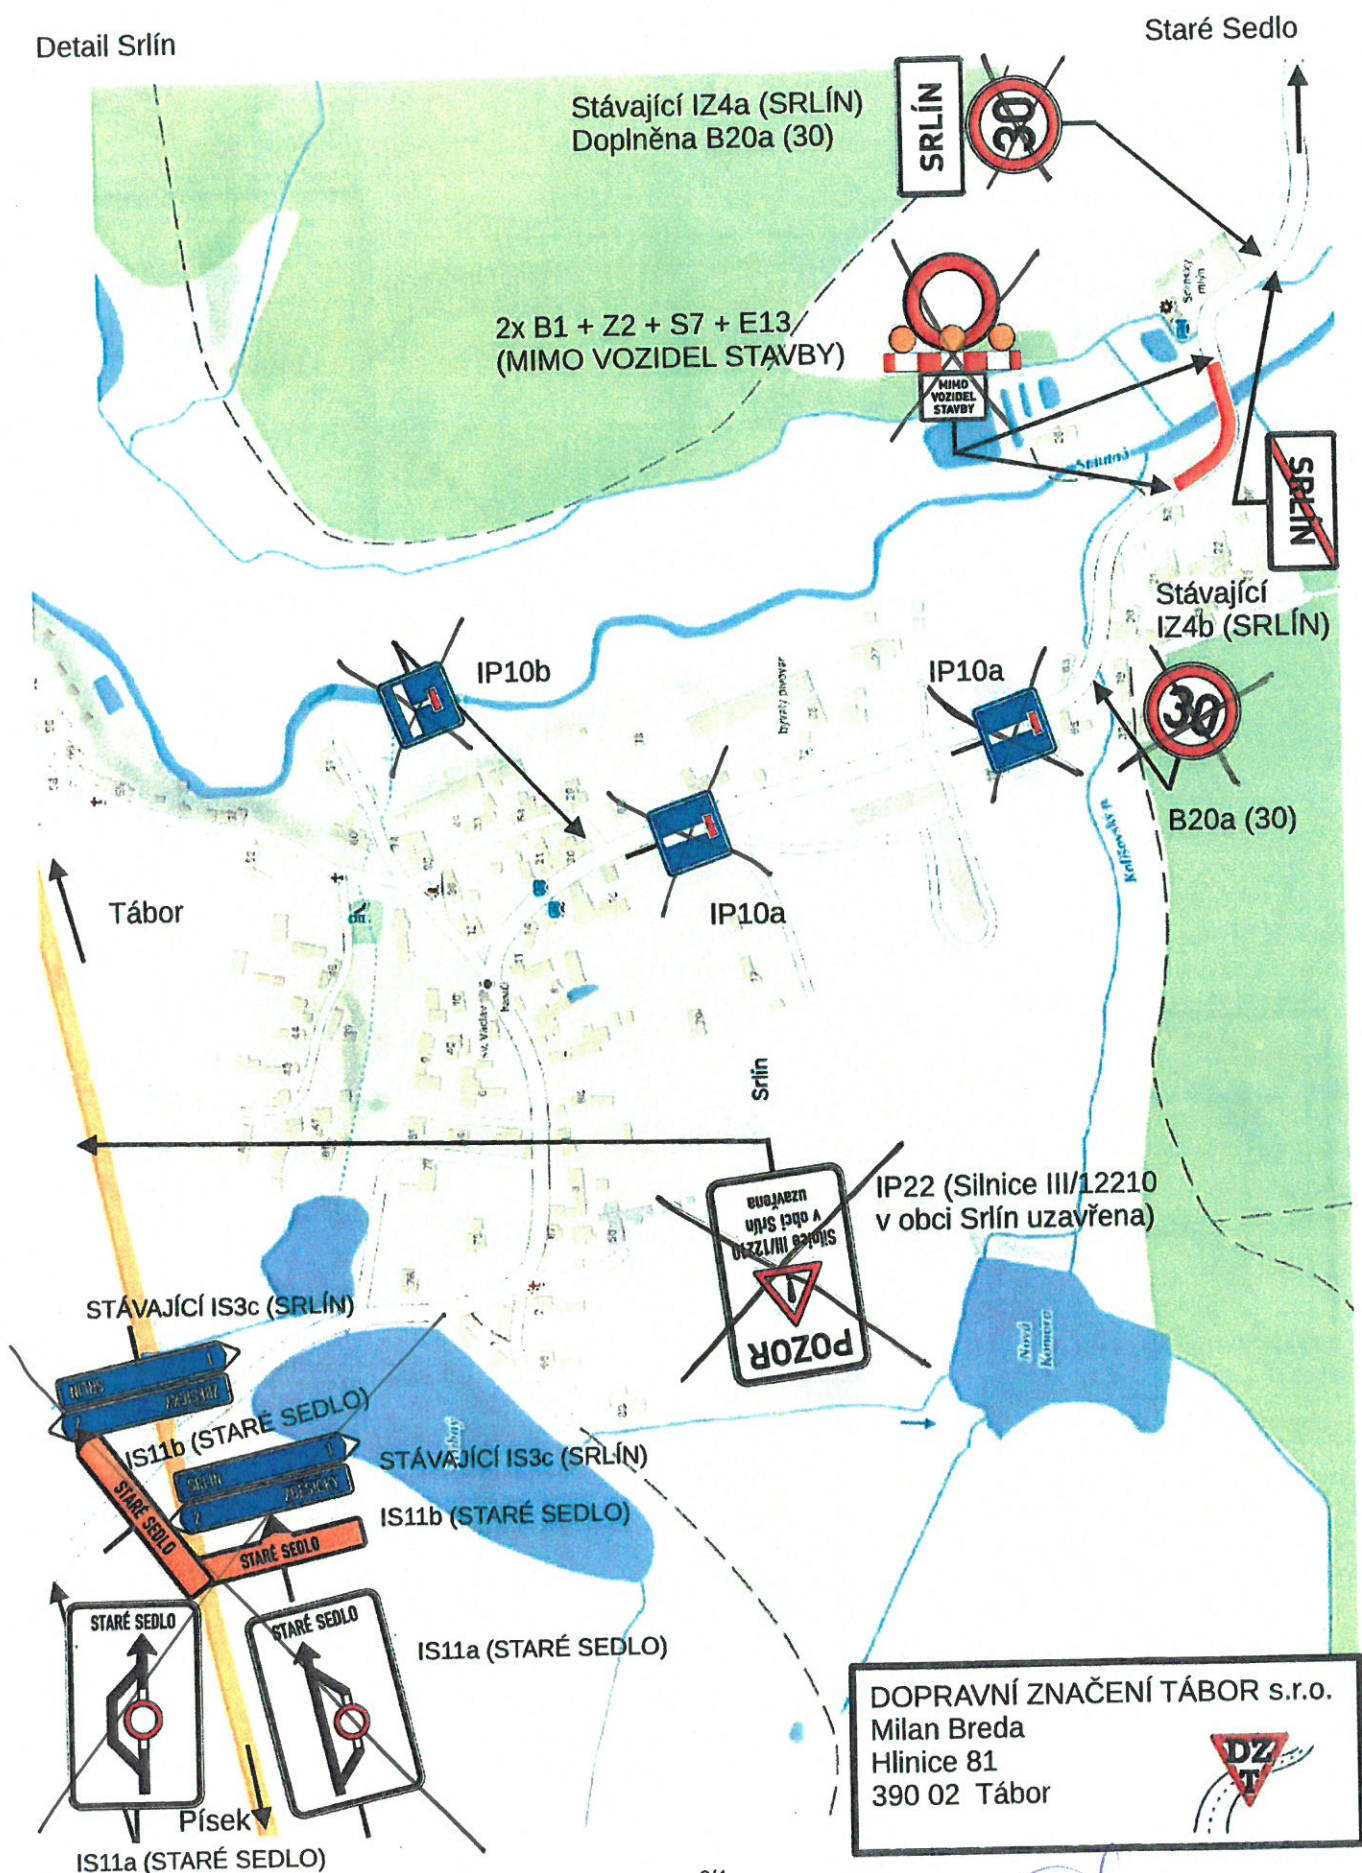

Uzavírka silnice III/12210 v obci Srlín

Detail Staré Sedlo

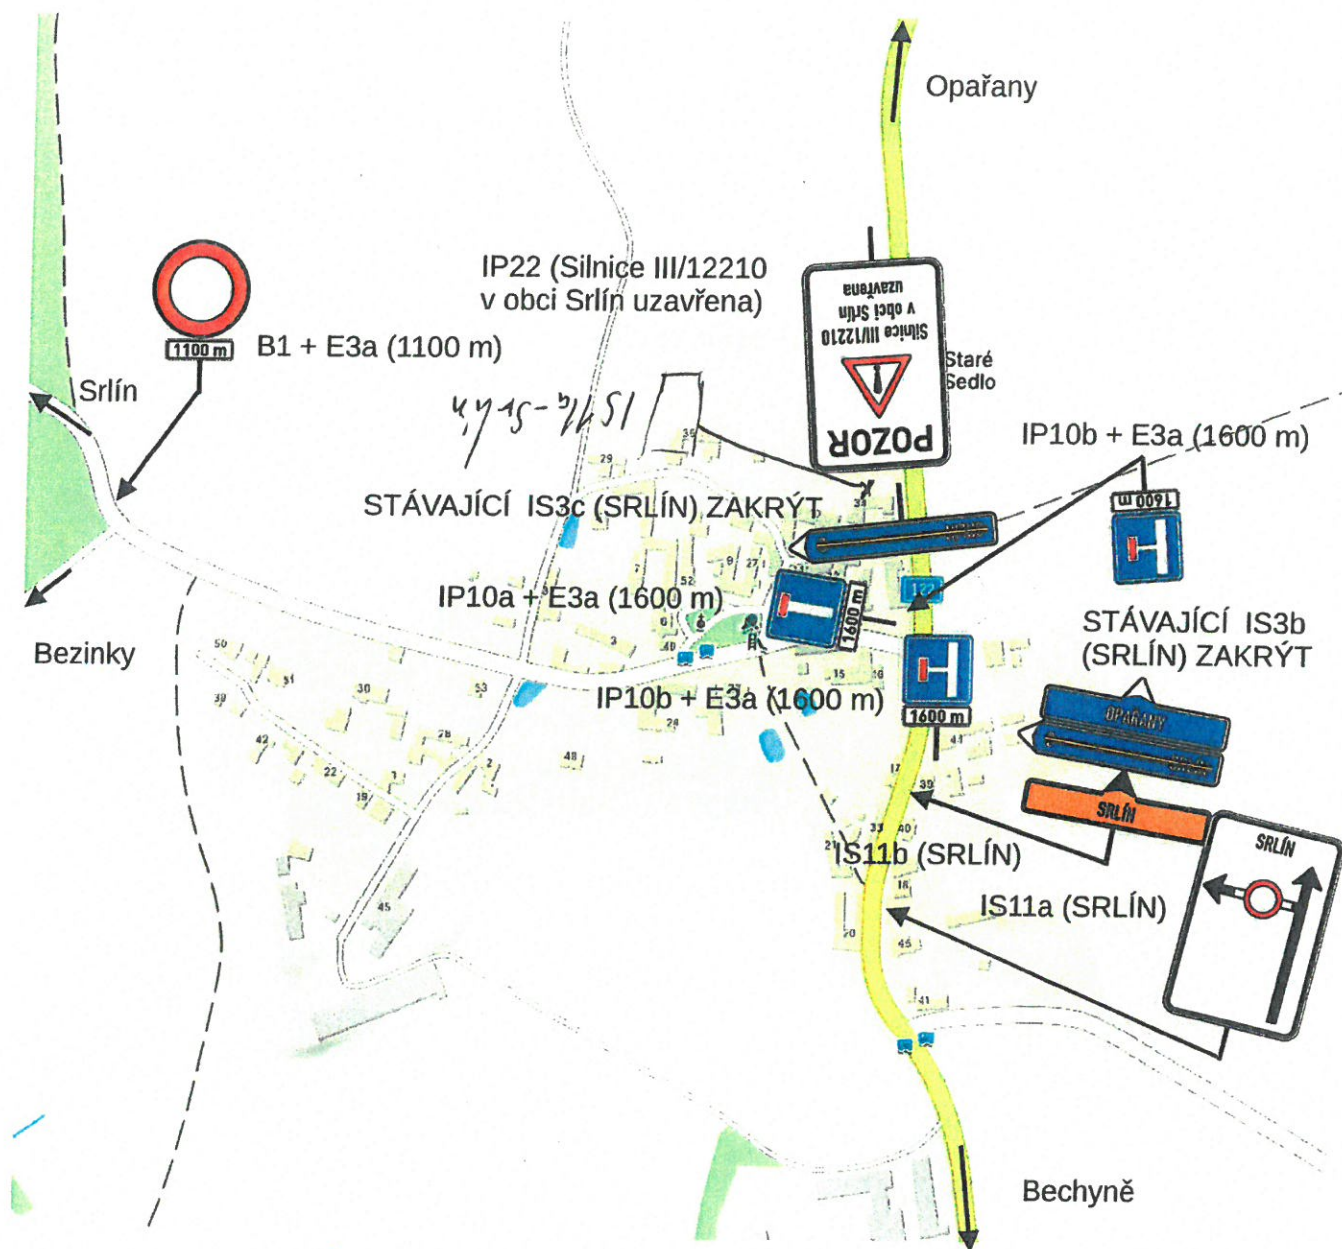

2.5.2025 KRPI-54034-2/ps-2025-020806

[Handwritten signature]





DOPRAVNÍ ZNAČENÍ TÁBOR s.r.o.
Milan Breda
Hlinice 81
390 02 Tábor



MĚSTSKÝ ÚŘAD
TÁBOR
- 77 -

Uzavírka silnice III/12210 v obci Srlín

Detail Opařany

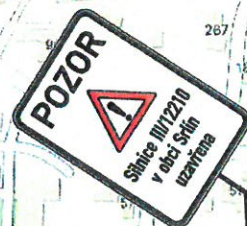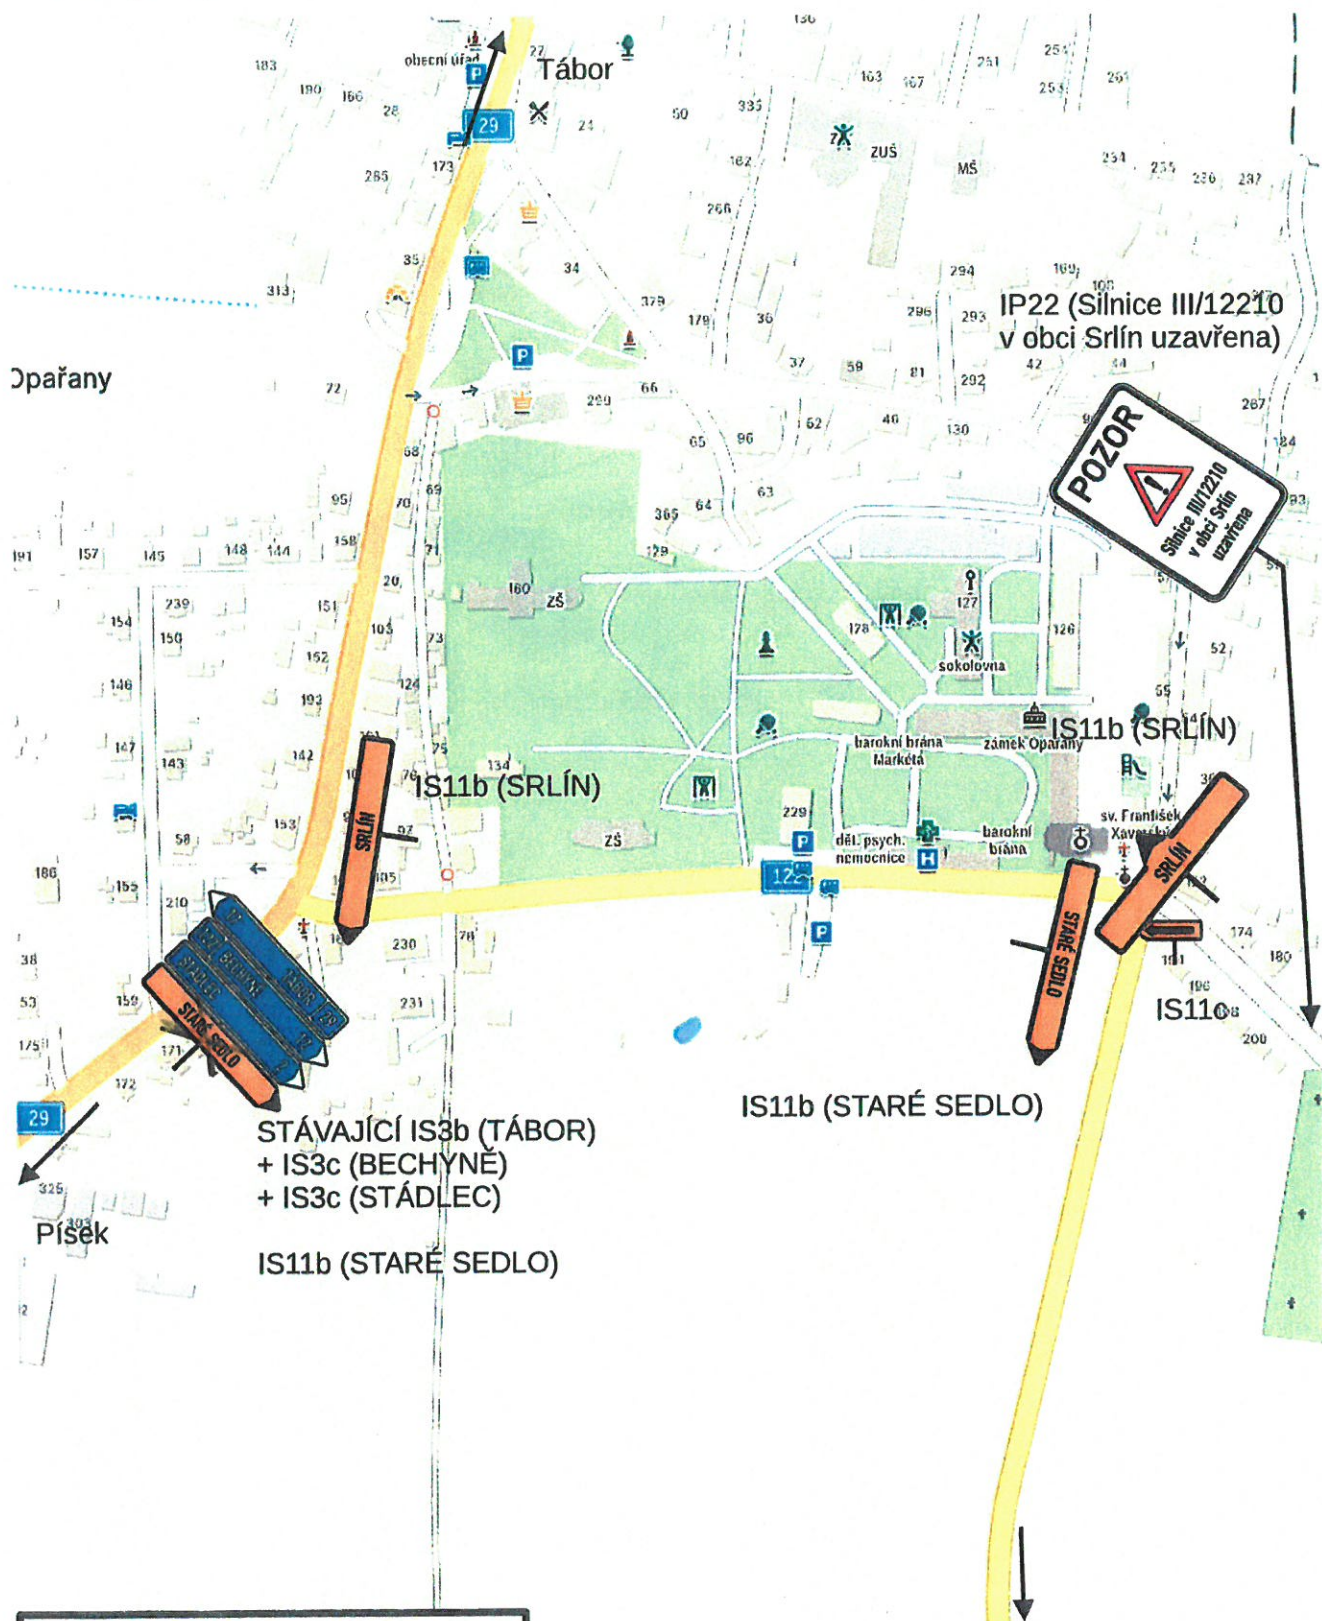

DOPRAVNÍ ZNAČENÍ TÁBOR s.r.o.
Milan Breda
Hlinice 81
390 02 Tábor



MĚSTSKÝ ÚŘAD
TÁBOR

2.3.2025
KRPI-53054-2/15-2025-020806
R. J.

