


LOKALITY L01, L05, L07 - L25, L48, L50 a L51 (24 lokality) v k. ú. OPAŘANY
LOKALITY L36, L37, L52 a L53 (4 lokality) v k. ú. OLTYNĚ
LOKALITA L35 (1 lokalita) v k. ú. NOVÉ DVORY u OPAŘAN
LOKALITY L03, L26 - L29 (5 lokality) v k. ú. PODBOŘÍ
LOKALITY L33 (1 lokalita) v k. ú. SKŘYCHOV u OPAŘAN

ODŮVODNĚNÍ ZMĚNY č. 2 ÚP OPAŘANY
7. VÝKRES PŘEDPOKLADANÝCH ZÁBORŮ ZPF A PUPFL
k.ú.: Nové Dvory u Opařan, Olší u Opařan, Opařany, Oltyně,
Podboří a Skřýchov u Opařan


M 1: 5000




LOKALITY L06, L30 - L32, L34 a L49 (6 lokality) v k. ú. NOVÉ DVORY u OPAŘAN, SKŘYCHOV u OPAŘAN

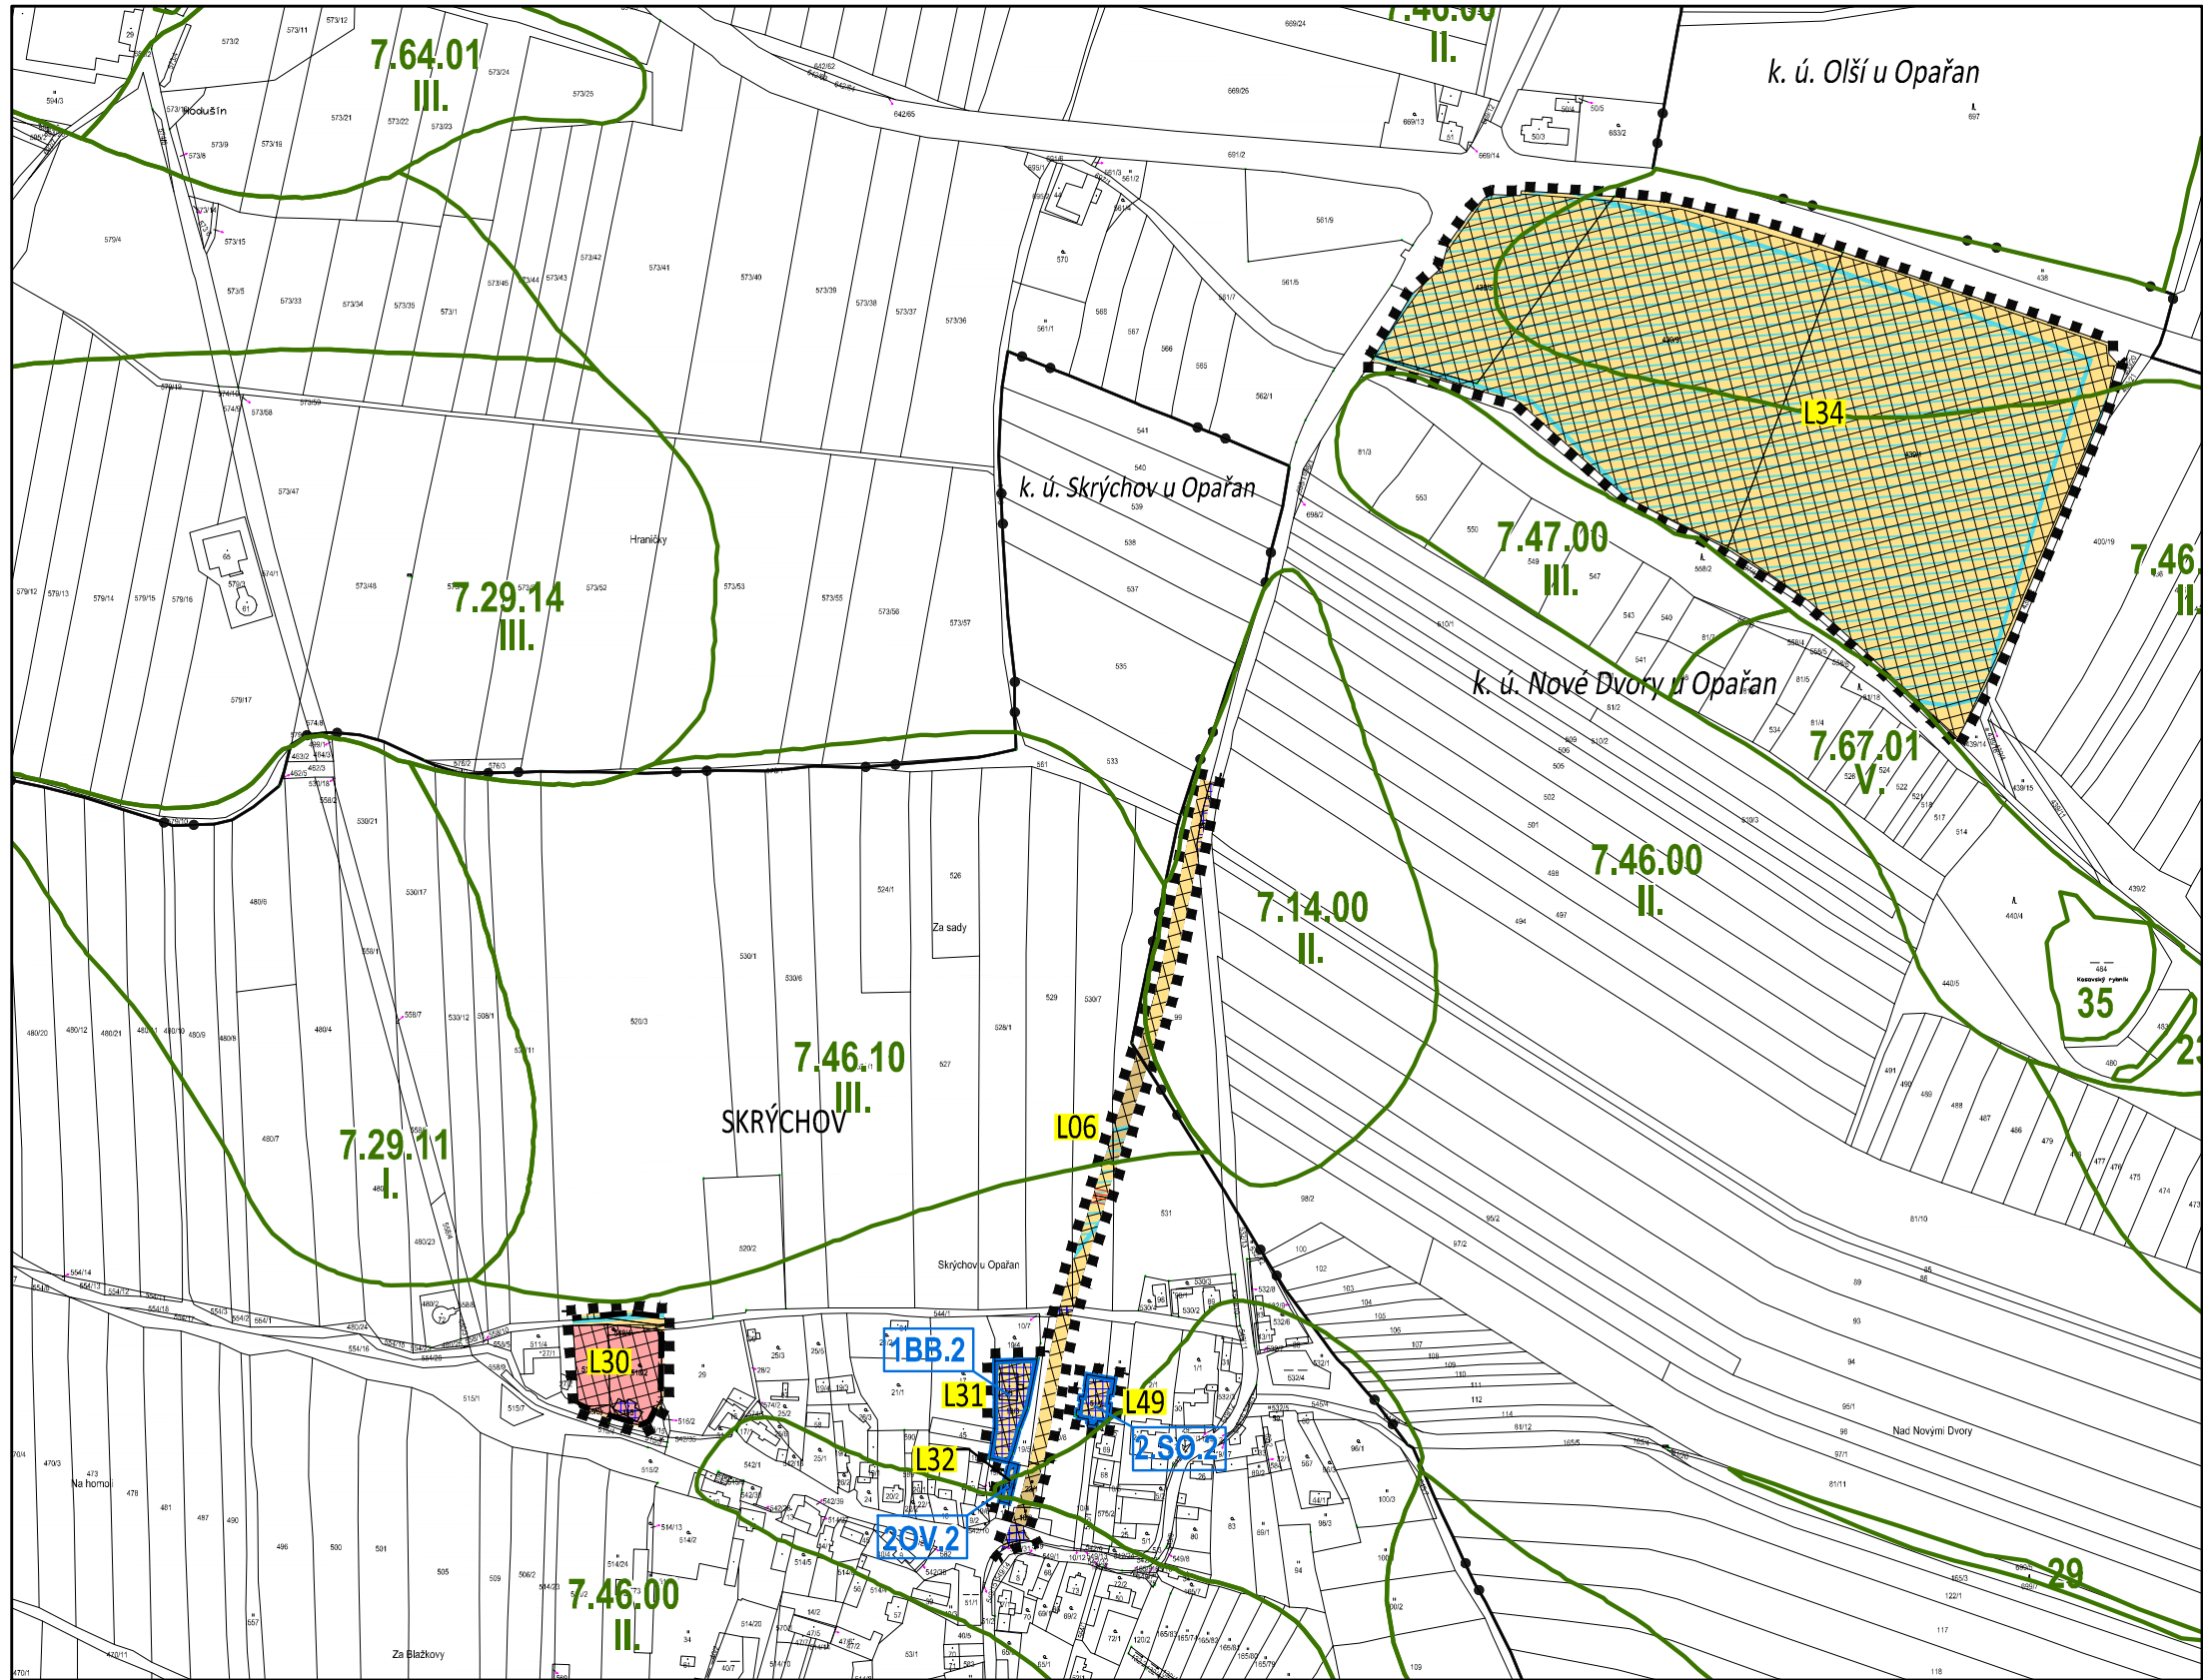

LOKALITY L02, L38 - L47 (11 lokality) v k. ú. OLŠÍ u OPAŘAN

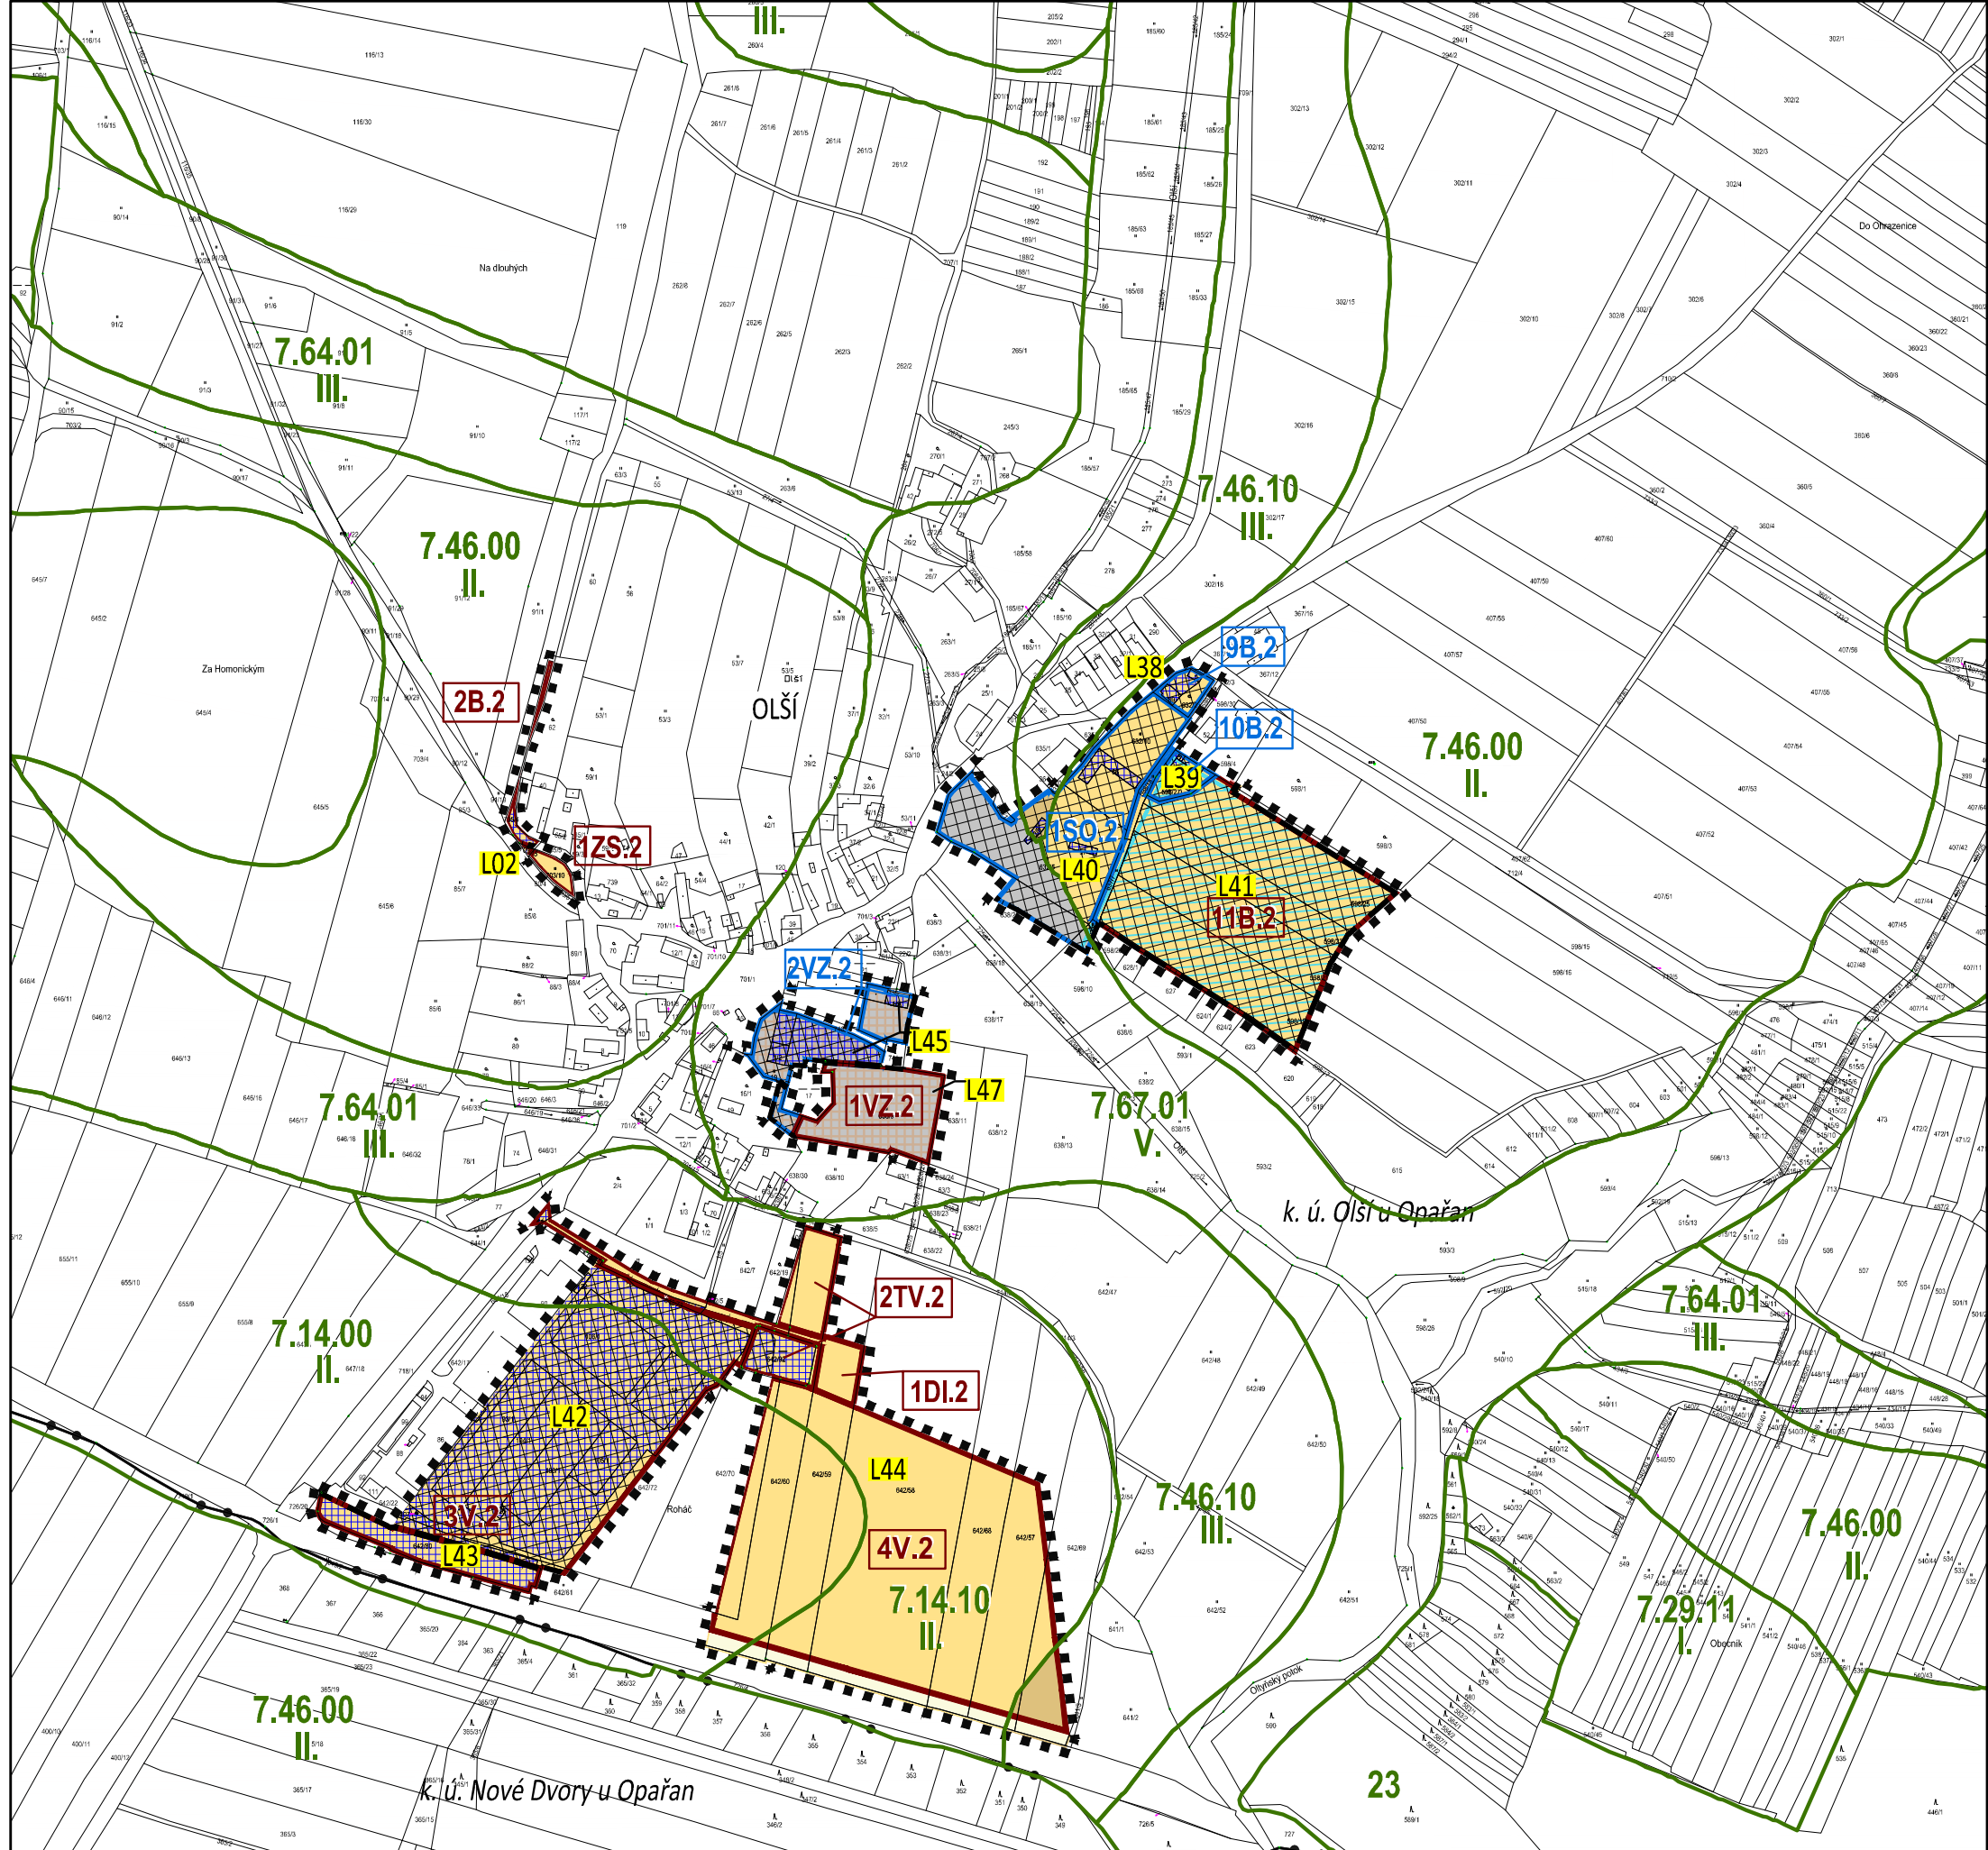

LOKALITA L04 (1 lokalita) v k. ú. OLŠÍ u OPAŘAN

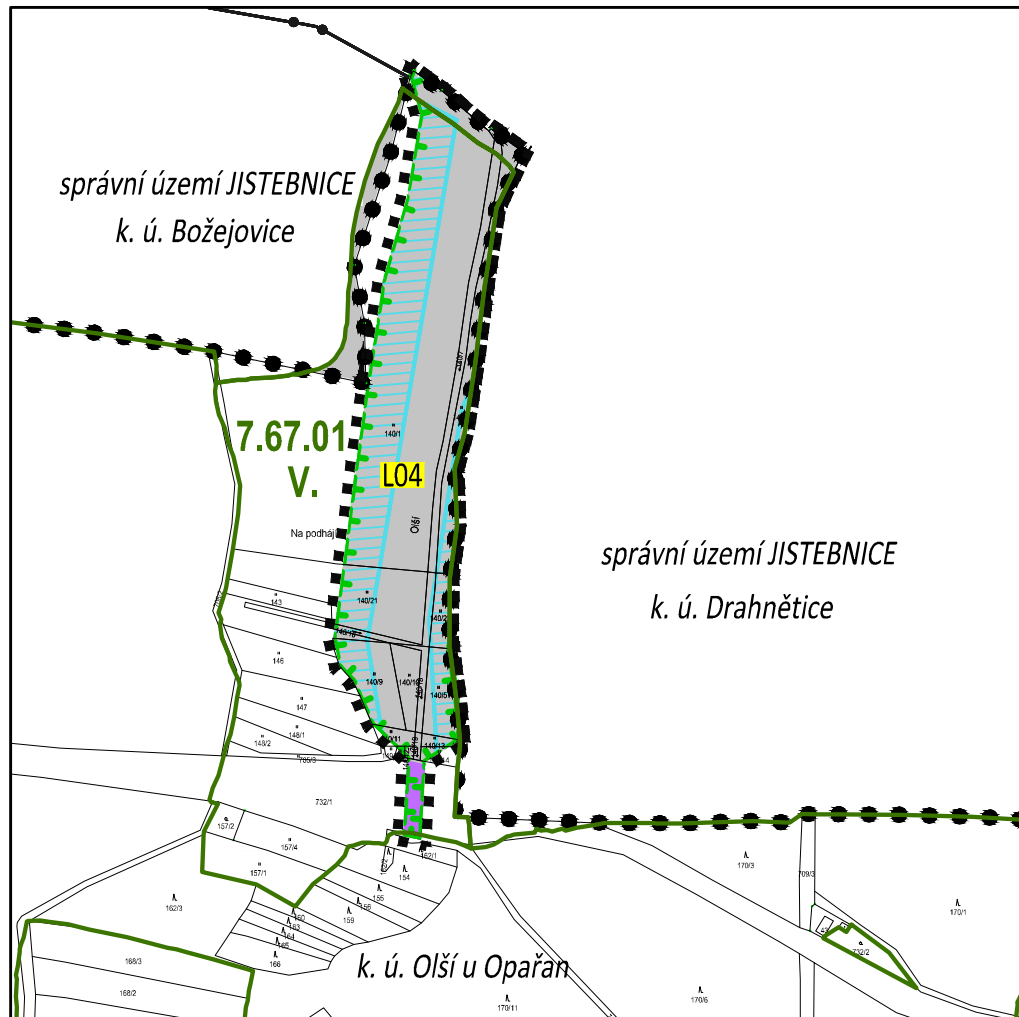

LEGENDA
HRANICE A ZNAČENÍ

- HRANICE SPRÁVNÍHO ÚZEMÍ OBCE
- HRANICE KATASTRÁLNÍHO ÚZEMÍ
- HRANICE ZASTAVĚNÉHO ÚZEMÍ DLE D. 18-4. 2023
- HRANICE ŘEŠENÉHO ÚZEMÍ ZMĚNY č. 2 ÚP OPAŘANY
- POPIS LOKALIT ZMĚNY č. 2 ÚP OPAŘANY
- PLOCHA PŘESTAVBY S POPISEM

PŘEKRYVNÁ ZNAČENÍ

- KORIDORY DOPRAVNÍ A TECHNICKÉ INFRASTRUKTURY
- KORIDOR DOPRAVNÍ INFRASTRUKTURY NAD PLOCHAMI S ROZDÍLNÝM ZPŮSOBEM VYUŽITÍ VYMEZENÝ ÚP
 - KORIDOR DOPRAVNÍ INFRASTRUKTURY NAD PLOCHAMI S ROZDÍLNÝM ZPŮSOBEM VYUŽITÍ DLE ZÚR JK

OCHRANA ZPF A PUPFL

- HRANICE ZÁBORU ZEMLĚDĚLSKÉHO FONDU
- POPIS ZÁBORU ZEMLĚDĚLSKÉHO FONDU
- HRANICE BPEJ + TRIDA OCHRANY
- KOD BPEJ
- ZEMĚDĚLSKÁ PŮDA S TŘÍDOU OCHRANY I.
- ZEMĚDĚLSKÁ PŮDA S TŘÍDOU OCHRANY II.
- ZEMĚDĚLSKÁ PŮDA S TŘÍDOU OCHRANY III.
- ZEMĚDĚLSKÁ PŮDA S TŘÍDOU OCHRANY V.
- PLOCHY VODNÍ A VODNOSPŮSOBNÉ
- OSTATNÍ PLOCHY, NEPLŮDNÁ PŮDA
- PLOCHY JIŽ VYHODNOCENÉ VE SCHVÁLENÉ ÚPD
- PLOCHY LEŠNÍ

STAVBY A ZAŘÍZENÍ PRO OPTIMALIZACI VODNÍHO REŽIMU,
PROTIEROZNÍ OCHRANU A REVITALIZACI KRAJINY

- PLOCHA PODROBNÉHO ODVODŇOVACÍHO ZAŘÍZENÍ
- OTEVŘENÉ HLAVNÍ ODVODŇOVACÍ ZAŘÍZENÍ
- ZATRUBNĚNÉ HLAVNÍ ODVODŇOVACÍ ZAŘÍZENÍ

ZÁZNAM O ÚČINNOSTI	
a) vydávající správní orgán: Zastupitelstvo obce OPAŘANY	b) datum nabytí účinnosti změny:
c) oprávněná úřední osoba pořizovatele: přeno a příjmení: Ing. VLASTIMIL KŘEJEN funkce: vedoucí oddělení rozvoje MÚ Těboř s ověřením zvláštní odborné způsobilosti podpis:	otisk úředního razítka:

NÁZEV AKCE: ZMĚNA č. 2 ÚP OPAŘANY v k. ú. Nové Dvory u Opařan, Olší u Opařan, Opařany, Oltyně, Podboří a Skřýchov u Opařan	
POŘIZOVATEL: MĚSTO TĚBOŘ, oddělení rozvoje MÚ, Zábřeh náměstí 33, 390 01 TĚBOŘ	OBJEDNATEL: OÚ OPAŘANY, Opařany 33, 391 61 Opařany OÚSKA POŘIZOVATELE: Ing. VLASTIMIL KŘEJEN
BLOKOVÁNÍ ÚČ. ÚP: Výrok 1284, § 100a České občanské soudní soustavy s ú. 100a/2004 +420 887 435 313 info@bkaarchitekti.cz www.bkaarchitekti.cz	
BK architekti	
VEDOUcí: PROJEKTANT: DOPROJEKTANT: PROJEKTANT: KRESEL:	Ing. VÁCLAV KRAMERKA Ing. ARCH. JIRÍ BRUKA Ing. ARCH. JIRÍ BRUKA Ing. VERONIKA PÍČKOVÁ Ing. VERONIKA PÍČKOVÁ
NÁZEV VÝKRESU: VÝKRES PŘEDPOKLADANÝCH ZÁBORŮ ZPF A PUPFL	
STAVBA: MĚŘITELNOST: DATUM: TISKNUTÍ: ČÍSLO ZÁKAZNÍK:	OPRAVY A ÚPRAVY: 1:5000 15/02/25 24.04 22.06.23
ČÍSLO VÝKRESU: 7.	