

LOKALITY L01, L05, L07 - L25, L48, L50 a L51 (24 lokality) v k. ú. OPAŘANY
LOKALITY L36, L37, L52 a L53 (4 lokality) v k. ú. OLTYNĚ
LOKALITA L35 (1 lokalita) v k. ú. NOVÉ DVORY u OPAŘAN
LOKALITY L03, L26 - L29 (5 lokality) v k. ú. PODBOŘÍ
LOKALITY L33 (1 lokalita) v k. ú. SKRÝCHOV u OPAŘAN

ŘEŠENÍ ZMĚNY č. 2 ÚP OPAŘANY

4. VÝKRES VEŘEJNÉ PROSPĚŠNÝCH STAVEB, OPATŘENÍ A ASANACÍ
k.ú.: Nové Dvory u Opařan, Olší u Opařan, Opařany, Oltyně, Podboří a Skřýchov u Opařan
M 1:5000


LEGENDA
HRANICE A ZNAČENÍ
----- hranice správního území obce
----- hranice katastrálního území
----- hranice řešeného území změny č. 2 ÚP
----- popis lokality změny č. 2 ÚP

VYMEZENÍ PLOCH VEŘEJNÉ PROSPĚŠNÝCH STAVEB, OPATŘENÍ A ASANACÍ
VYMEZENÍ PLOCH, PRO KTERÉ LŽE PRAVA K POZEMKUM A STAVBAM VYVLASTNIT:
VEŘEJNÉ PROSPĚŠNÉ STAVBY
VEŘEJNÉ PROSPĚŠNÁ OPATŘENÍ
----- plochy pro dopravní z nadřazené ÚPD
----- plochy pro dopravní
----- plochy pro vodovod
----- plochy pro kanalizaci
----- plochy pro VTL plynovod z nadřazené ÚPD
----- plochy pro plynovod
----- plochy pro ul. vedení a TS
----- prvky ÚSES - funkční
----- prvky ÚSES - nefunkční
----- LBK - lokální biokoridor
----- LBK - lokální biokoridor
----- IP - interakční prvek
----- IP - interakční prvek
----- protipovodňová opatření
----- zachytivé plochy
----- plochy přírodních ekosystémů (zahradkových pásů)


ÚZEMNÍ SYSTÉM EKOLOGICKÉ STABILITY
----- síťové
----- lokální biocentrum
----- lokální biokoridor
----- IP interakční prvek
----- LBKxx
----- IPxx
----- popis prvku ÚSES

Doprava:
D1 D81/7 silnice I/19 - úsek Oltyně - Tábor (západní okraj) včetně umístění křižovatky nadmístního významu a napojení silnice na Repeš - návrh zm. č. 2 ÚP
D2 D89/14 silnice I/29 - jižní obchvat obce Oltyně - návrh zm. č. 2 ÚP
D3 D89/13 silnice I/29 jižní obchvat obce Opařan včetně napojení silnice na Bechyni - návrh zm. č. 2 ÚP
D4 D89/12 silnice I/29 - úsek Bernartice - Opařany - návrh zm. č. 2 ÚP
D7 jednostranný chodník v Olší - aktualizováno zm. č. 2 ÚP
D8 jednostranný chodník v Podboří - nemění se, převzato z ÚP
D10 jednostranný chodník ve Skřýchově - nemění se, převzato z ÚP
D12 jednostranný chodník v Oltyni - nemění se, převzato z ÚP
D19 nová místní obslužná cesta Na Dvoričkách - nemění se, převzato z ÚP
D20 nová místní obslužná cesta v Olší - k ČOV a přes les na silnici I/19 - nemění se, převzato z ÚP
D23 nová místní obslužná komunikace v Podboří - k ČOV - návrh zm. č. 2 ÚP
D24 koridor pro homogenizaci úseku silnice I/29 - návrh zm. č. 2 ÚP
D25 koridor pro homogenizaci úseku silnice I/29 - návrh zm. č. 2 ÚP
D26 koridor pro homogenizaci úseku silnice I/29 - návrh zm. č. 2 ÚP
V Vodovod :
V1 Skřýchov u Opařan - napojení vodovodu sídla před vodojemem Skřýchov, posílení tlaku AT stanic - nemění se, převzato z ÚP
V3 Olší - výstavba vodovodu pro veřejnou potřebu, redukce tlaku - nemění se, převzato z ÚP
K Kanalizace:
K plochy pro vybudování nové uliční místní kanalizační sítě
K6 Podboří - kanalizace, plocha pro ČOV - aktualizace zm. č. 2 ÚP
P středotlaký plynovod v nových zastavitelných plochách
P2 regulační stanice Skřýchov - nemění se, převzato z ÚP
E1 - E7 Nové TS - včetně elektrického vedení (přípojny) - nemění se, převzato z ÚP
E1 Plocha pro výstavbu trafostanice RD Podboří, pokládka kabelu NN a VO - nemění se, převzato z ÚP
E3 Plocha pro výstavbu trafostanice RD Jih a podnikání, pokládka kabelu NN a VO - nemění se, převzato z ÚP
Veřejně prospěšná opatření
K10 Zachytivé stoky pro odvedení extravilánových vod - Skřýchov - nemění se, převzato z ÚP
K12 Zachytivé stoky pro odvedení extravilánových vod - Podboří - nemění se, převzato z ÚP
K14 Revitalizace potoka severně od Olší - nemění se, převzato z ÚP
Vymezení ploch LBK12, IP60, IP60 - prvky ÚSES - nemění se, převzato z ÚP
Vymezení prvku ÚSES - LBK 41 - návrh zm. č. 2


LOKALITY L06, L30 - L32, L34 a L49 (6 lokality) v k. ú. NOVÉ DVORY u OPAŘAN, SKRÝCHOV u OPAŘAN

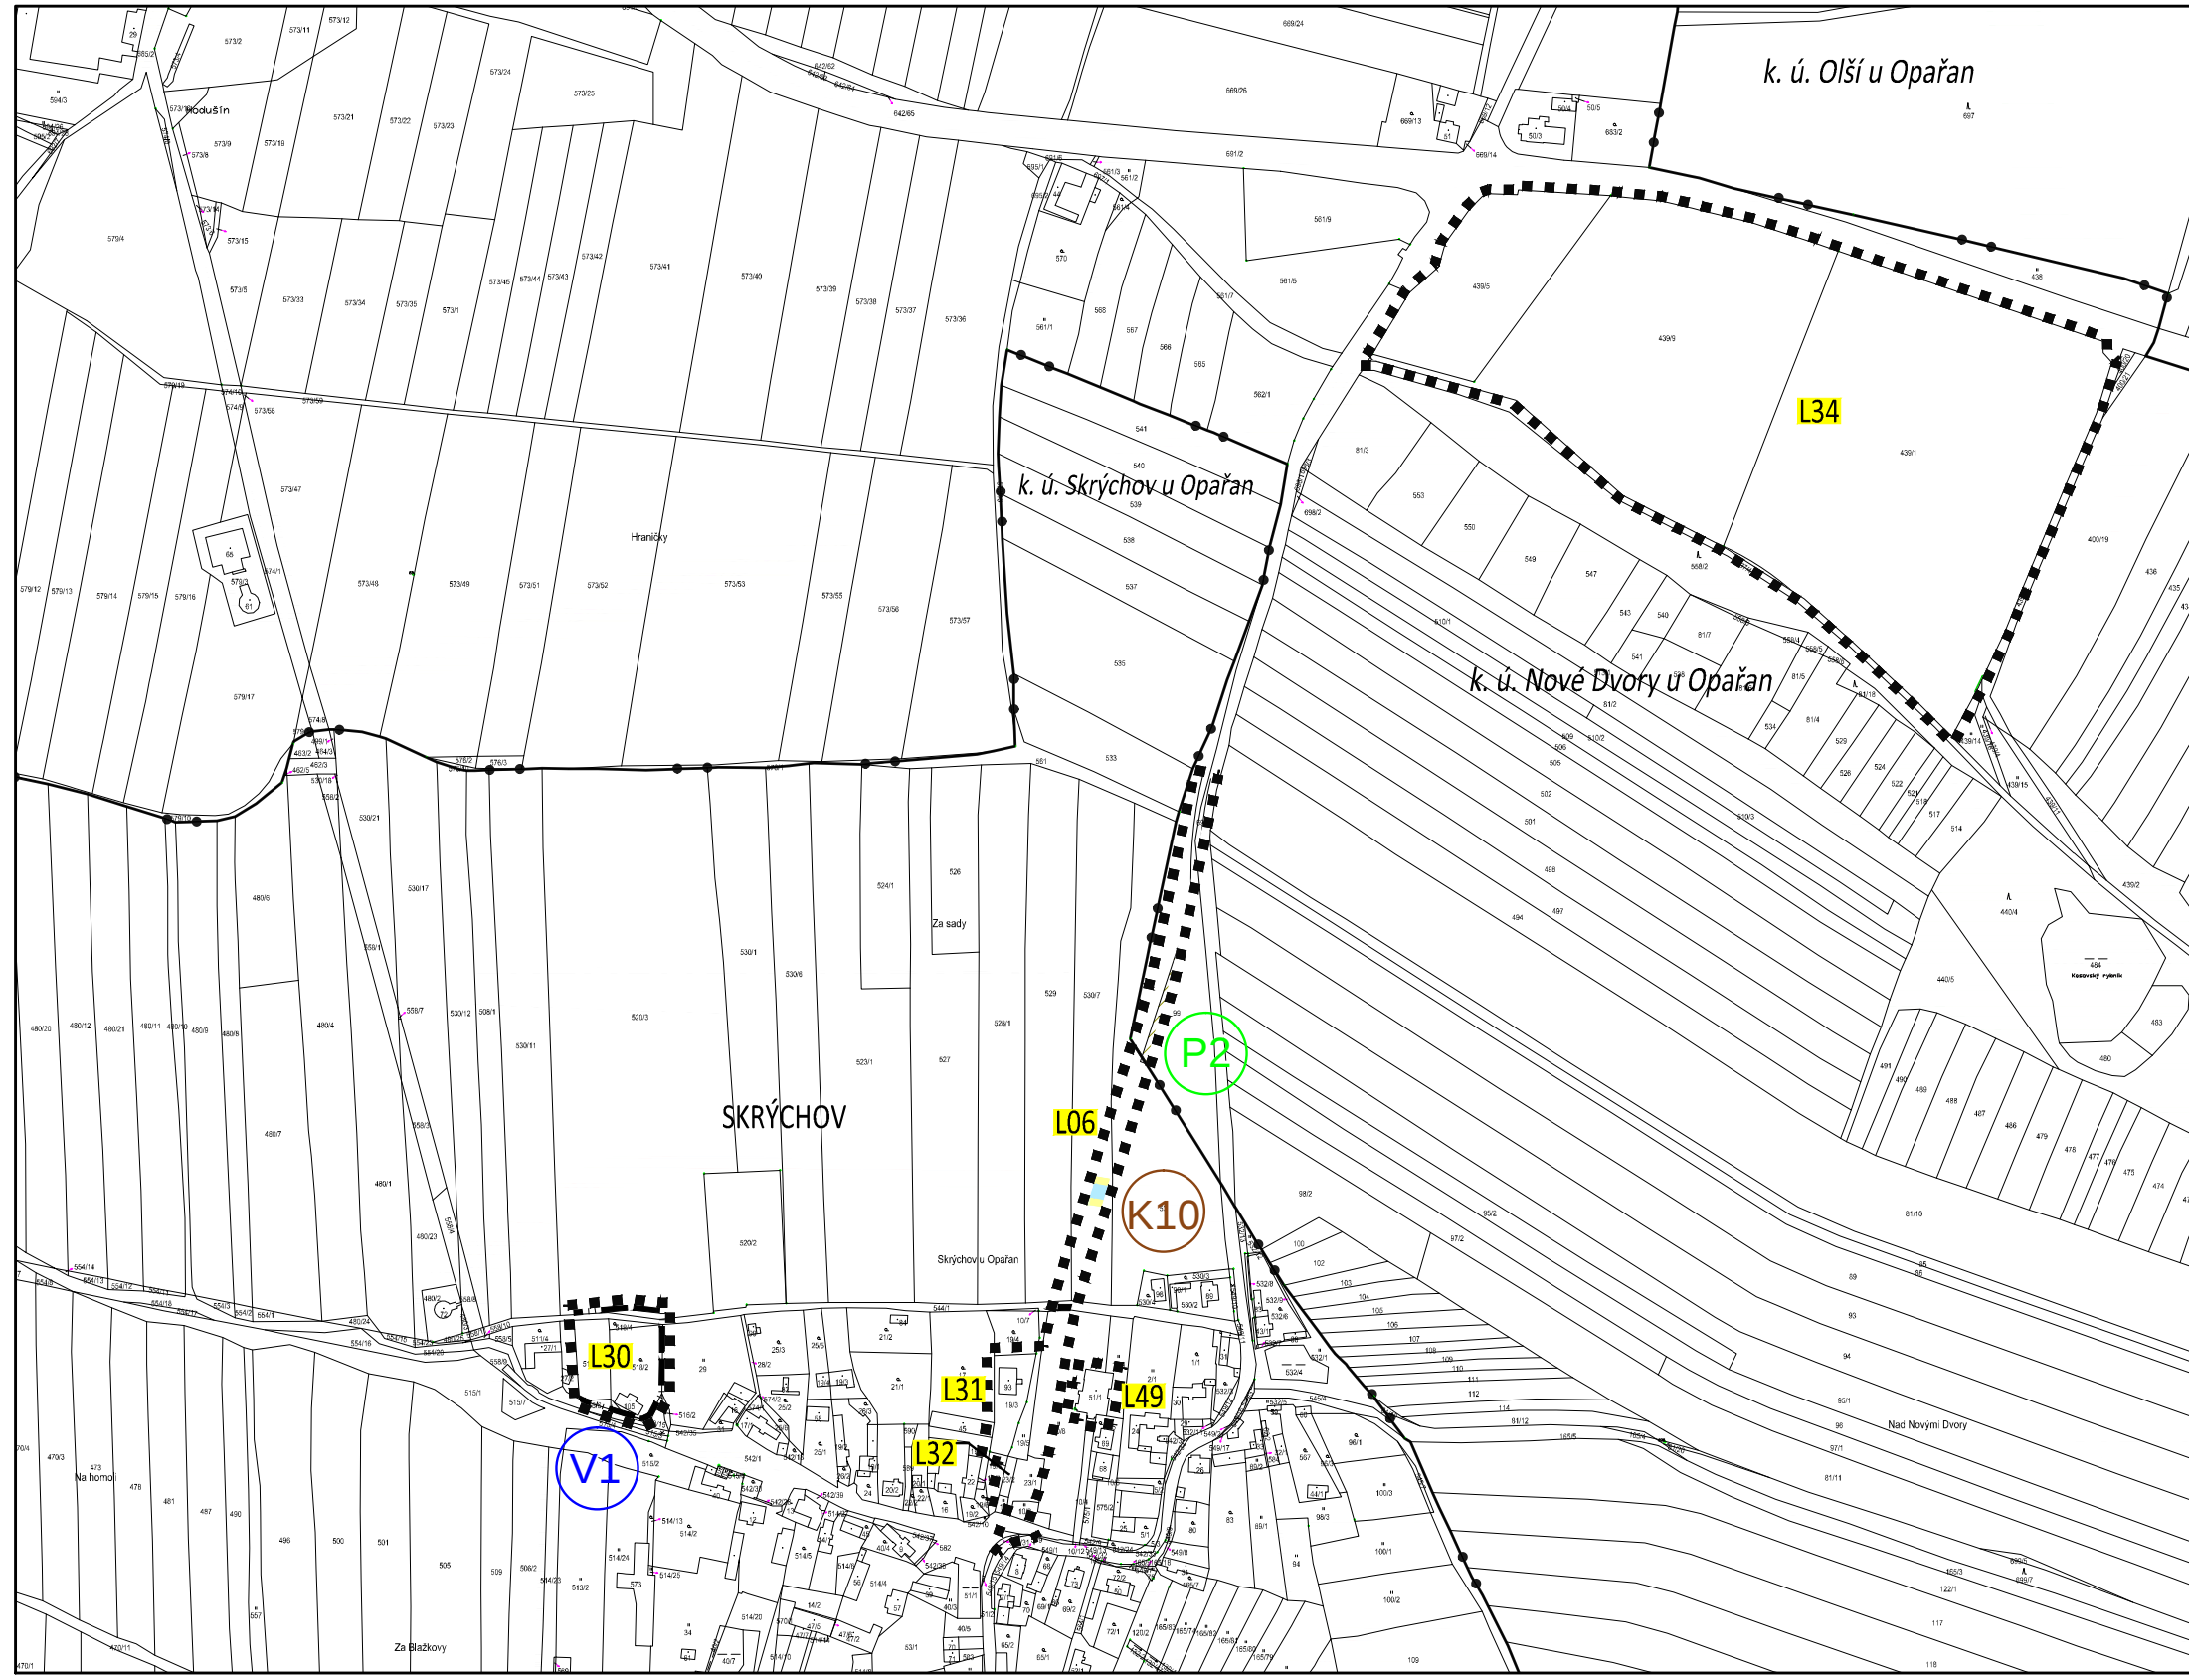

LOKALITY L02, L38 - L47 (11 lokality) v k. ú. OLŠÍ u OPAŘAN

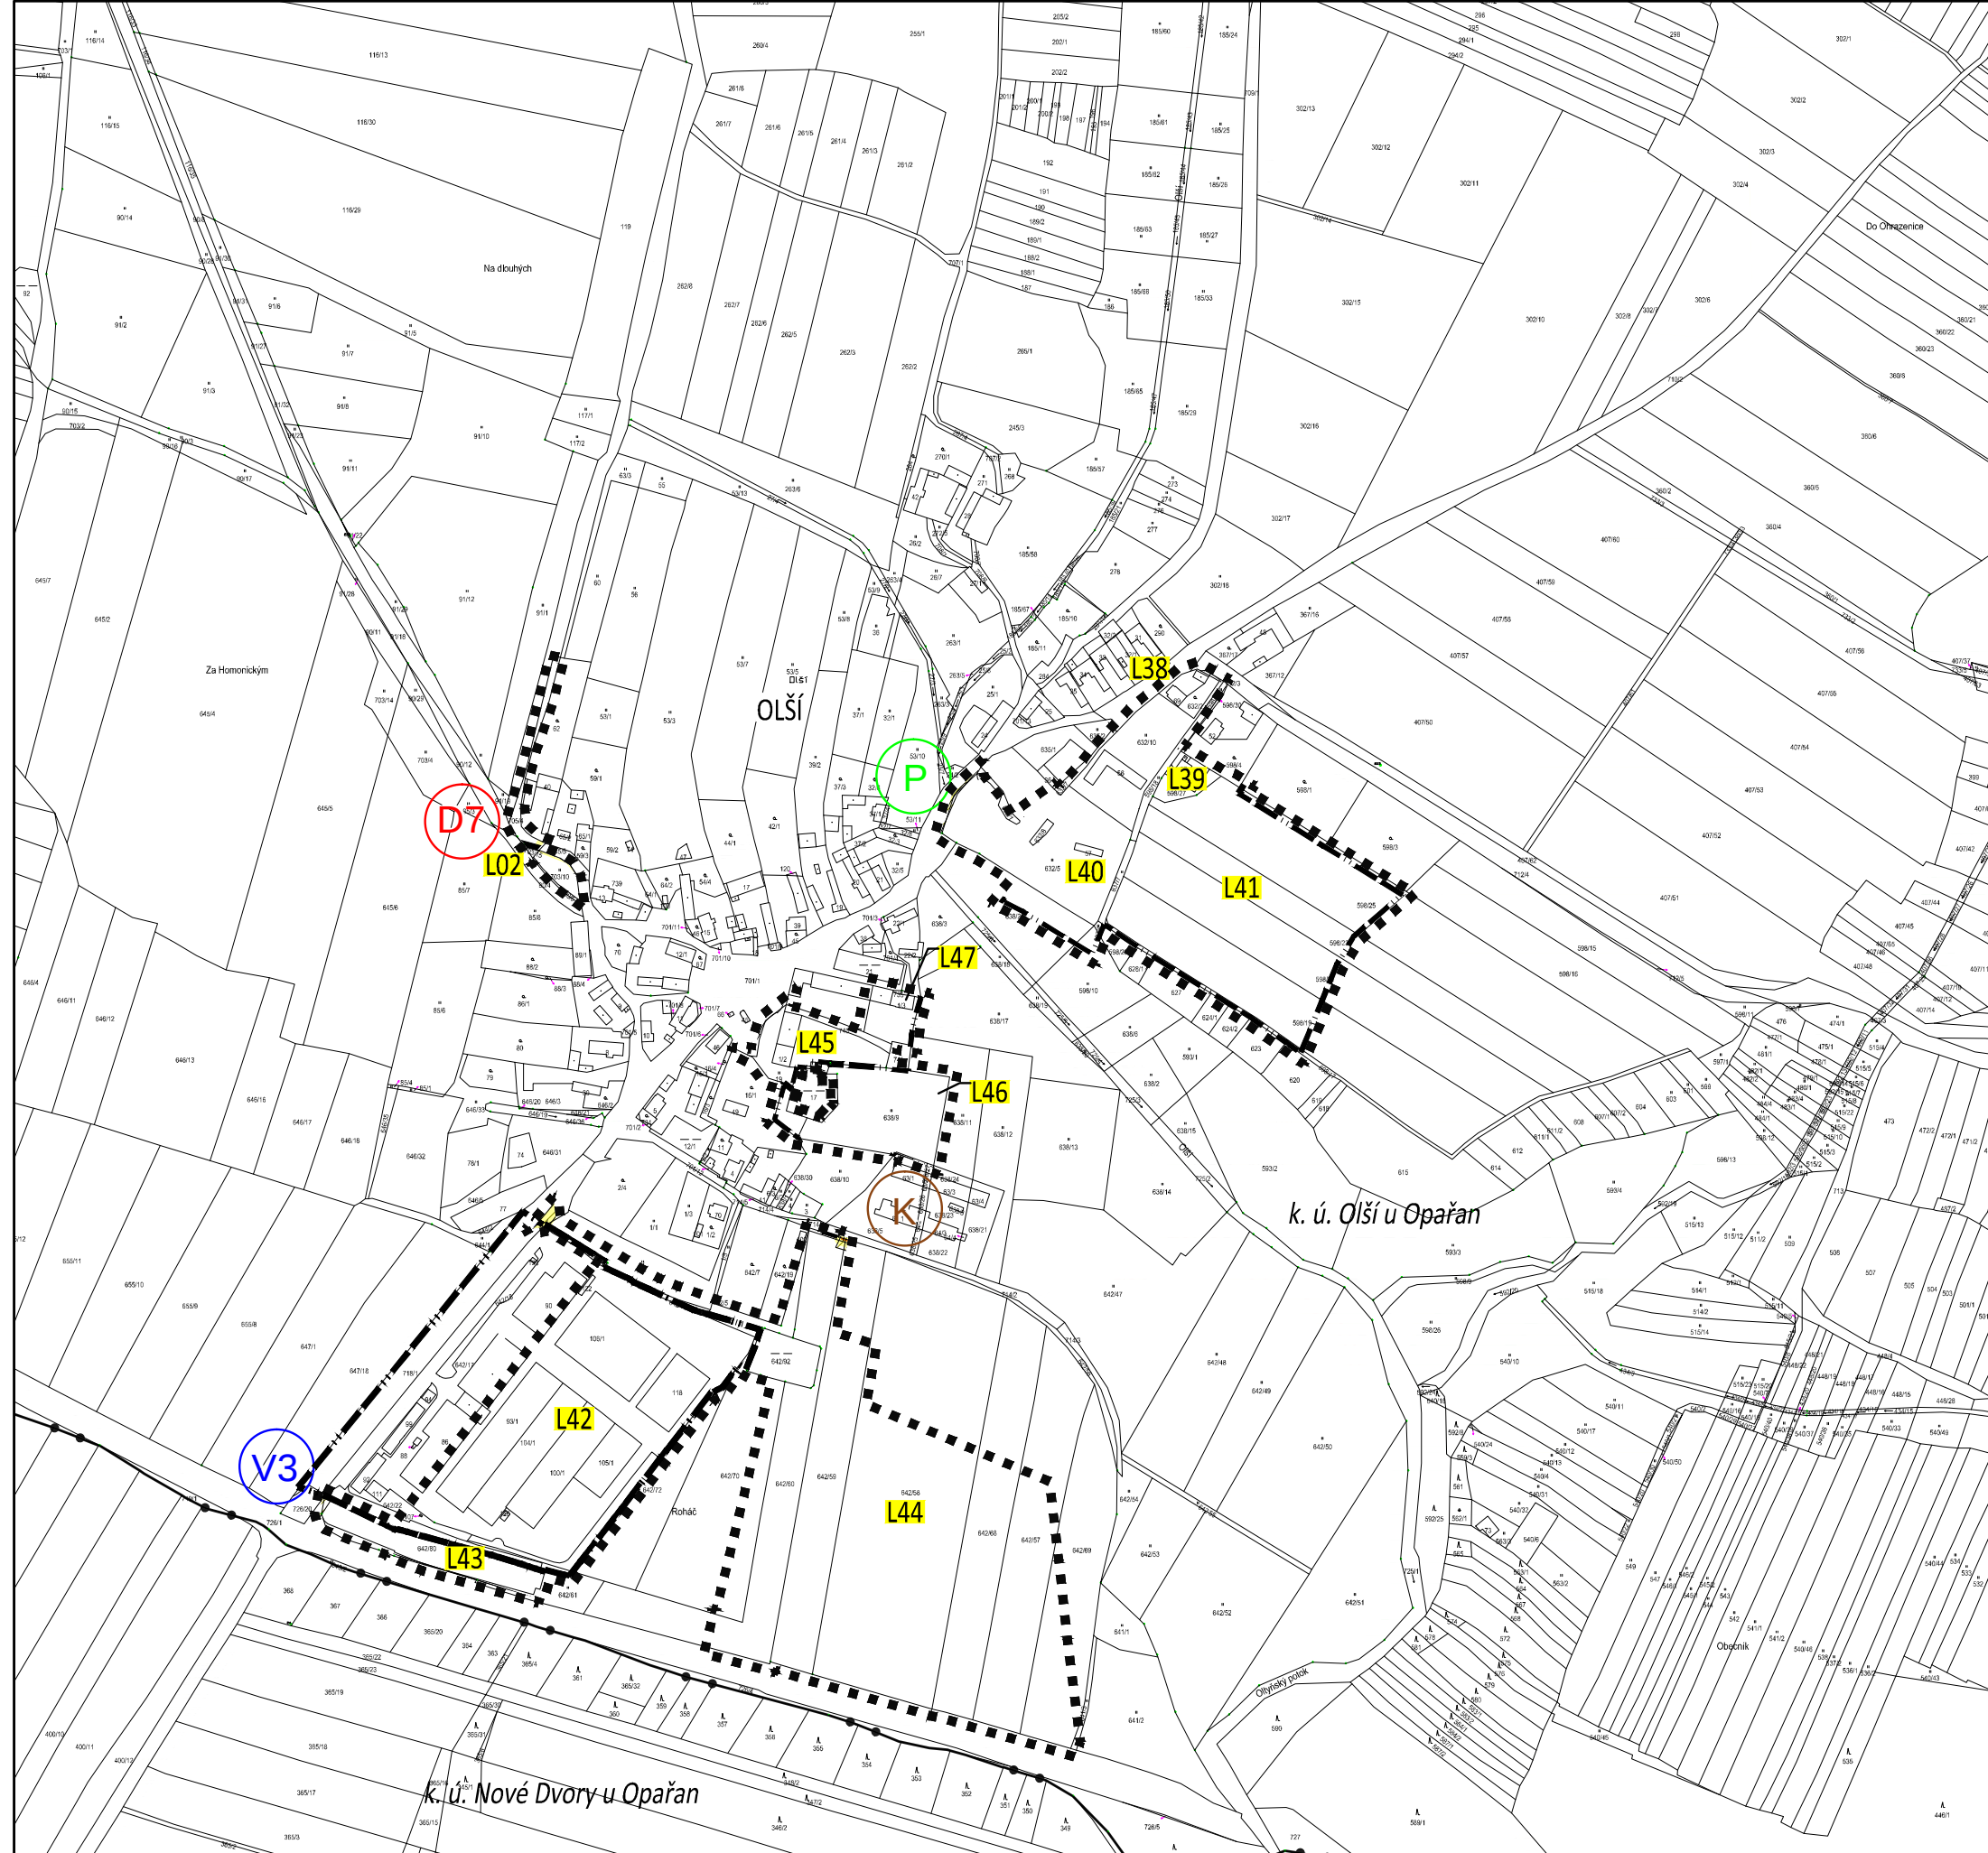

LOKALITA L04 (1 lokalita) v k. ú. OLŠÍ u OPAŘAN

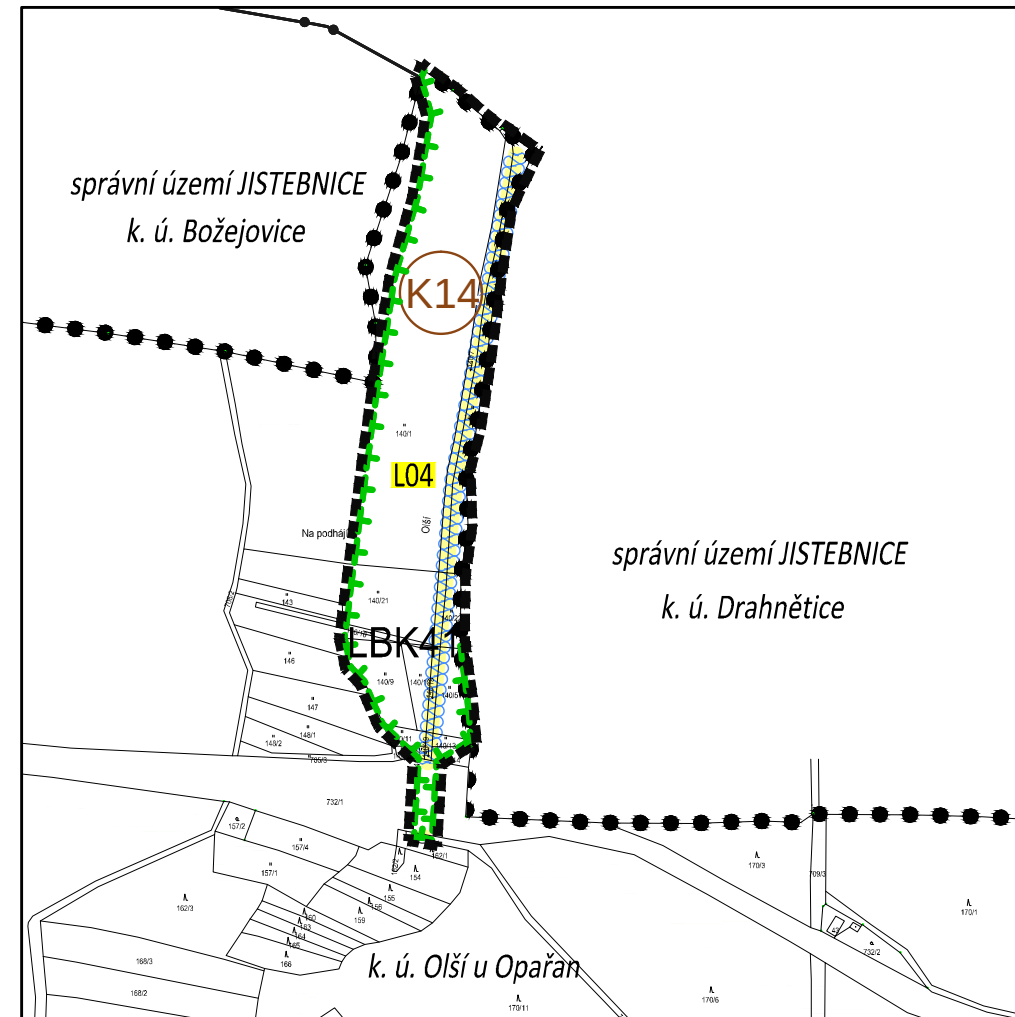

ZÁZNAM O ÚČINNOSTI	
a) vydávající správní orgán: Zastupitelstvo obce OPAŘANY	b) datum nabytí účinnosti změny:
c) oprávněná úřední osoba pořizovatele: přemo a příjmení: Ing. VLASTIMIL KŘEJEN funkce: vedoucí odboru rozvoje MÚP Tábor s ověřením zápisní odborné způsobilosti podpis:	otisk úředního razítka:

MAŠIN ANEX:
ZMĚNA č. 2 ÚP OPAŘANY
v k. ú. Nové Dvory u Opařan, Olší u Opařan, Opařany, Oltyně, Podboří a Skřýchov u Opařan

POŘIZOVATEL: MĚSTO TÁBOR, odbor rozvoje MÚP, Zábvo
název: 33_301-01 TÁBOR
OBJEDNATEL: OÚ OPAŘANY, Opařany 33, 391 61 Opařany
CISLA POŘIZOVATELE: 0034
ING. VLASTIMIL KŘEJEN
BRANŽOVÝ ÚŘAD: Vojen 1242, 37000 České Budějovice 5
IČ: 0104460
TEL: +420 387 425 313
WWW.BKARCHITEKTI.CZ

VEDOUcí: ING. VACLAV KRAMERKA
PROJEKTANT: ING. ARCH. JIRI BRUNA
ZODPOVĚDNÝ: ING. ARCH. JIRI BRUNA
PROJEKTANT: ING. VERONIKA PÍČKOVÁ
KRESLIL: ING. VERONIKA PÍČKOVÁ

MAŠIN VÝKRESU	
VÝKRES VEŘEJNÉ PROSPĚŠNÝCH STAVEB, OPATŘENÍ A ASANACÍ	
STAVBA: OPRAVY A OBNOVA	ČÍSLO PÁRE:
NÁVRH: 1.500	ČÍSLO VÝKRESU:
DATUM: 10.02.2025	
FORMÁT: A4	
ČÍSLO ZÁKAZNÍ: 22/01/3	