ÚZEMNÍ PLÁN OPAŘANY

ŘEŠENÍ ÚZEMNÍHO PLÁNU

3. KONCEPCE VEŘEJNÉ INFRASTRUKTURY

KATASTRÁLNÍ ÚZEMÍ: NOVÉ DVORY U OPAŘAN, OLŠÍ U OPAŘAN, OPAŘANY, OLTYNĚ, PODBOŘÍ A SKRÝCHOV U OPAŘAN

ÚPLNÉ ZNĚNÍ ÚP VE ZNĚNÍ ZMĚN č. 1 a 2

M 1 : 5 000

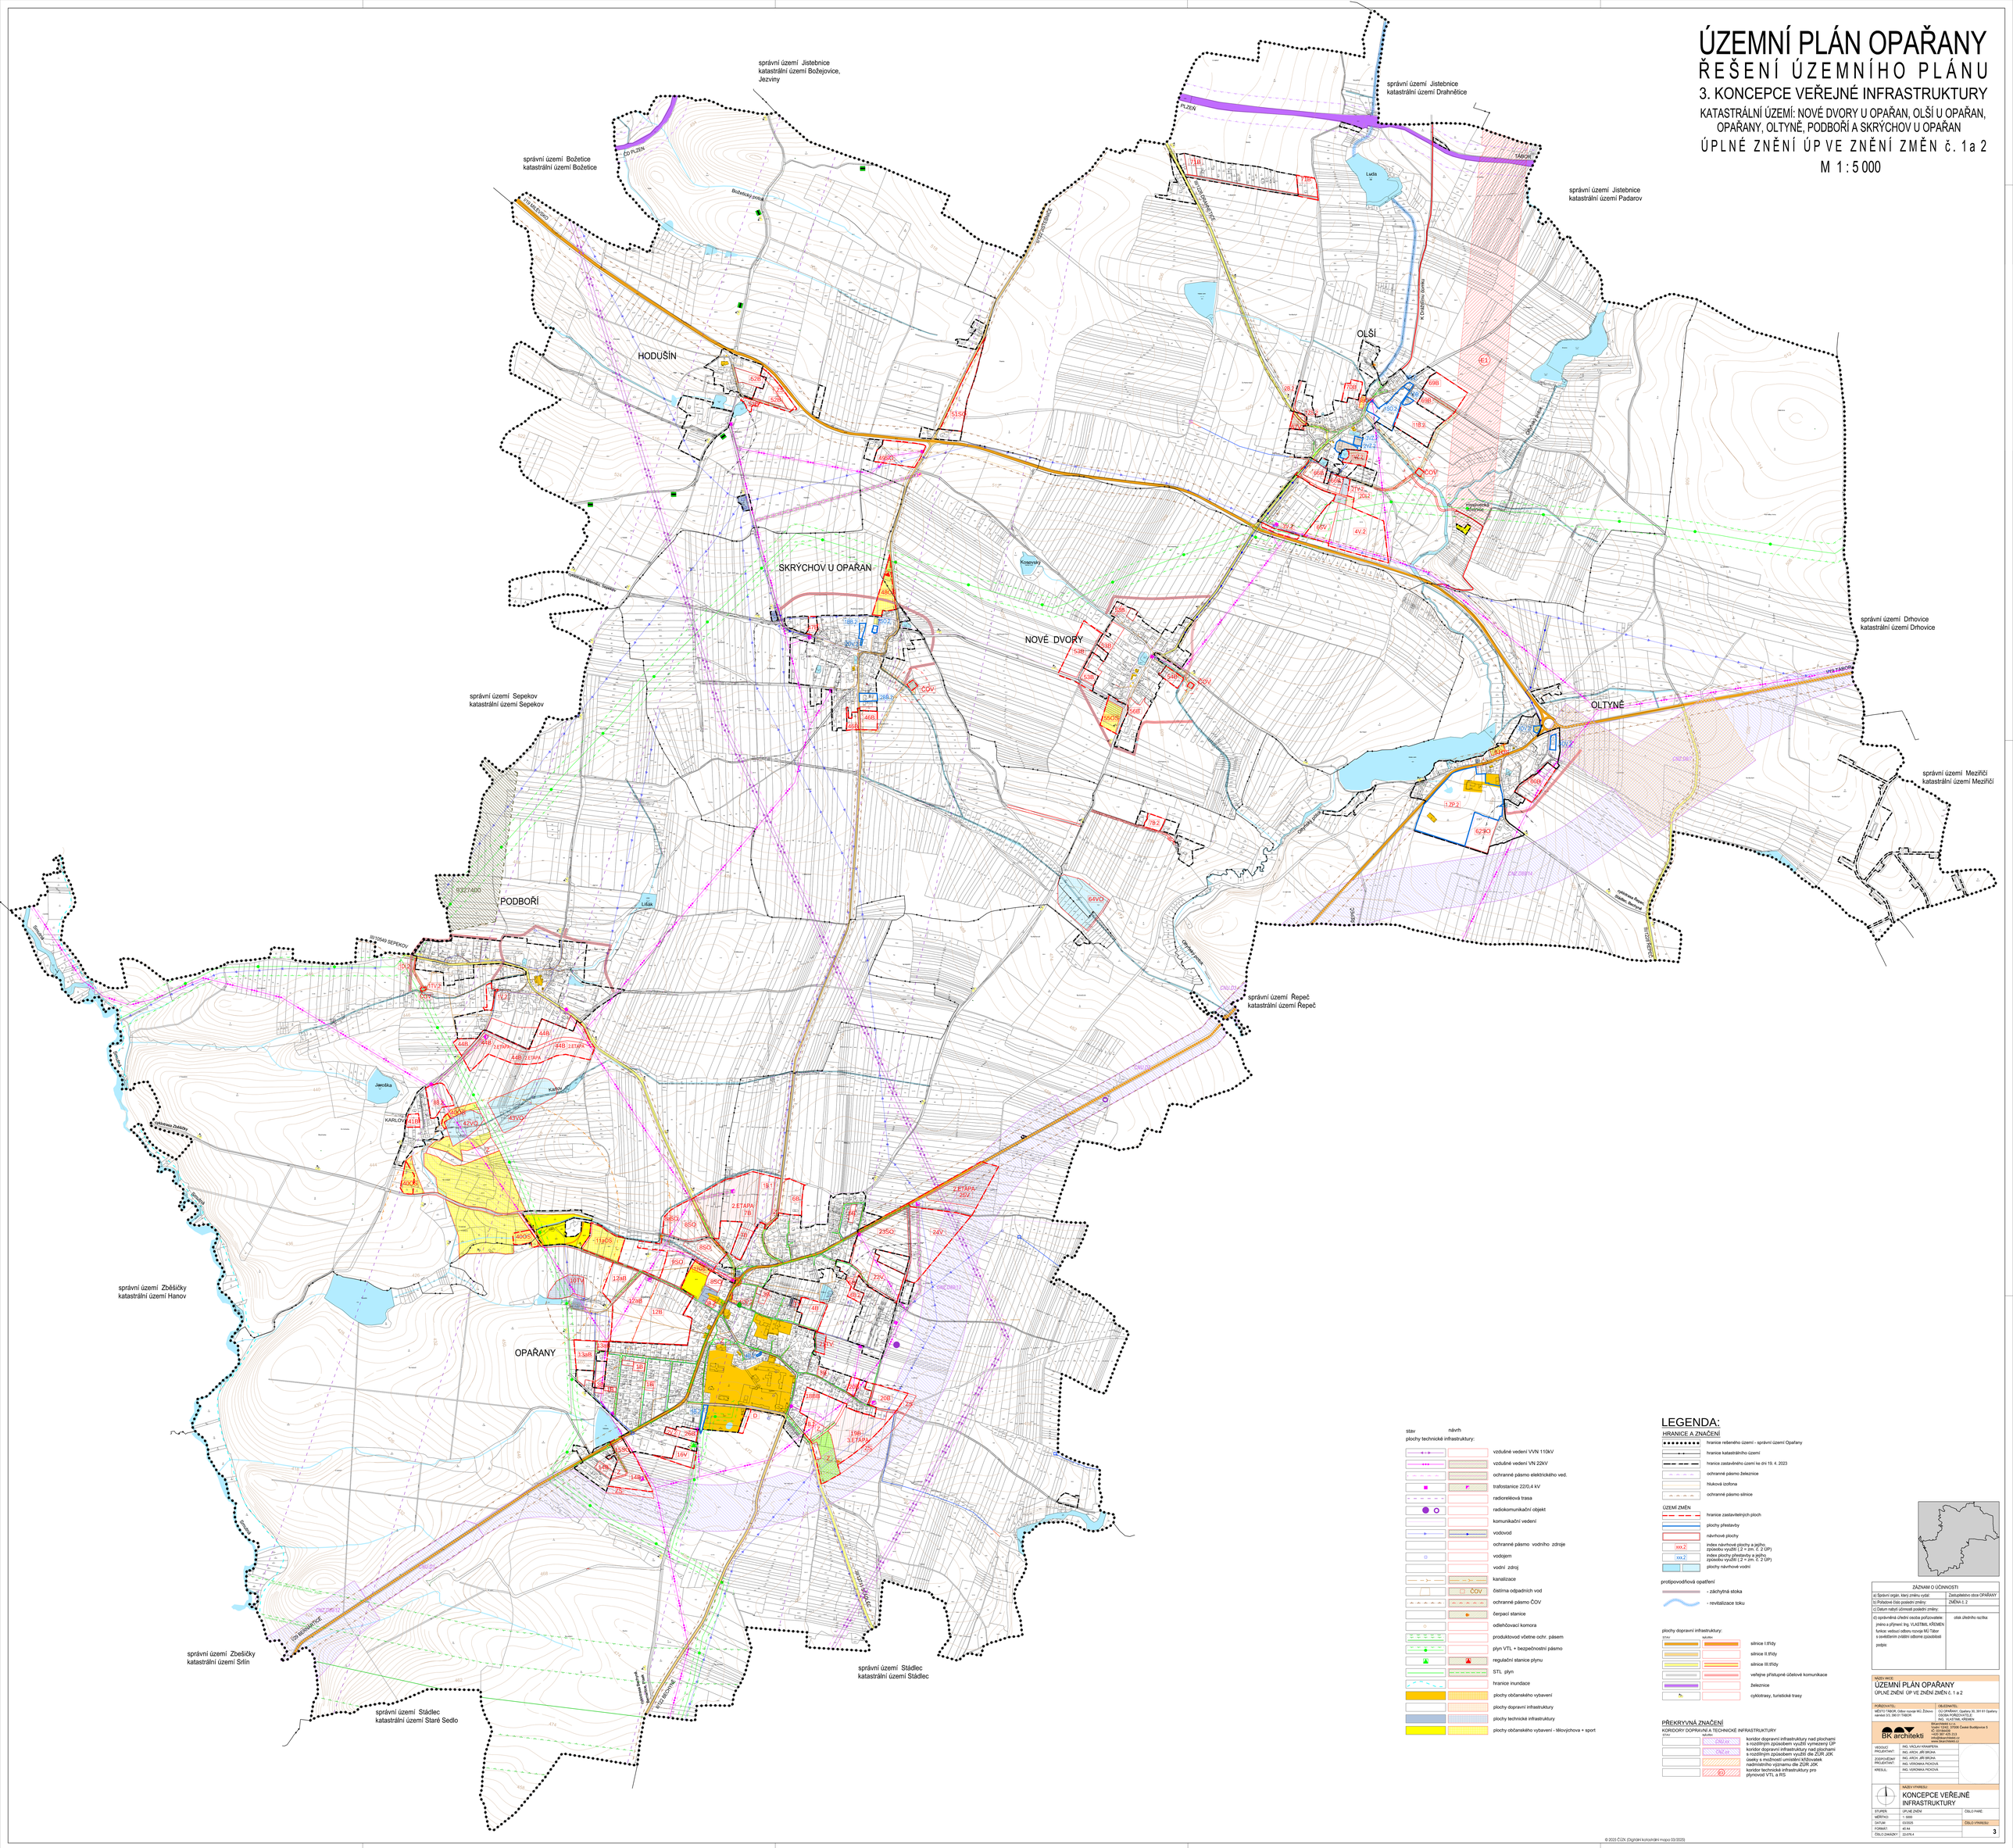

LEGENDA:

HRANICE A ZNAČENÍ

- hranice řešeného území - správní území Opařany
- hranice katastrálního území
- hranice zastavěného území ke dni 19. 4. 2023
- ochranné pásmo železnice
- hluková izofona
- ochranné pásmo silnice

ÚZEMÍ ZMĚN

- hranice zastavitelných ploch
- plochy přestavby
- návrhové plochy
- xxx.2 — index návrhové plochy a jejího způsobu využití (.2 = zm. č. 2 ÚP)
- xxx.2 — index plochy přestavby a jejího způsobu využití (.2 = zm. č. 2 ÚP)
- plochy návrhové vodní

protipovodňová opatření

- = záchytná stoka
- = revitalizace toku

plochy dopravní infrastruktury:

stav	návrh	
		silnice I.třídy
		silnice II.třídy
		silnice III.třídy
		veřejne přístupné účelové komunikace
		železnice
		cyklotrasy, turistické trasy

PŘEKRYVNÁ ZNAČENÍ

KORIDORY DOPRAVNÍ A TECHNICKÉ INFRASTRUKTURY

stav	návrh	
		koridor dopravní infrastruktury nad plochami s rozdílným způsobem využití vymezený ÚP
		koridor dopravní infrastruktury nad plochami s rozdílným způsobem využití dle ZÚR JčK
		osoby a možnosti umístění křižovatek nadmístního významu dle ZÚR JčK
		koridor technické infrastruktury pro plynovod VTL a RS

stav / návrh

plochy technické infrastruktury:

- vzdušné vedení VVN 110kV
- vzdušné vedení VN 22kV
- ochranné pásmo elektrického ved.
- trafostanice 22/0,4 kV
- radioreléová trasa
- radiokomunikační objekt
- komunikační vedení
- vodovod
- ochranné pásmo vodního zdroje
- vodojem
- vodní zdroj
- kanalizace
- čistírna odpadních vod — ČOV
- ochranné pásmo ČOV
- čerpací stanice
- odlehčovací komora
- produktovod včetne ochr. pásem
- plyn VTL + bezpečnostní pásmo
- regulační stanice plynu
- STL plyn
- hranice inundace
- plochy občanského vybavení
- plochy dopravní infrastruktury
- plochy technické infrastruktury
- plochy občanského vybavení - tělovýchova + sport

ZÁZNAM O ÚČINNOSTI	
a) Správní orgán, který změnu vydal:	Zastupitelstvo obce OPAŘANY
b) Pořadové číslo poslední změny:	ZMĚNA č. 2
c) Datum nabytí účinnosti poslední změny:	
d) oprávněná úřední osoba pořizovatele jméno a příjmení: Ing. VLASTIMIL KŘEMEN funkce: vedoucí odboru rozvoje MÚ Tábor s osvědčením zvláštní odborné způsobilosti podpis:	otisk úředního razítka:

NÁZEV AKCE

ÚZEMNÍ PLÁN OPAŘANY

ÚPLNÉ ZNĚNÍ ÚP VE ZNĚNÍ ZMĚN č. 1 a 2

OBJEDNATEL	
MĚSTO TÁBOR, Odbor rozvoje MÚ Táborsko nám.ČSA 23, 390 01 TÁBOR	OU OPAŘANY, Opařany 30, 391 61 Opařany OSOBA POŘIZOVATELE Ing. VLASTIMIL KŘEMEN starosta obce
BK architekti	ZHOTOVITEL Sídlo: CEBIA, s.r.o. Nové Město, 110 00 Praha Česká Budějovická 5 IČ: 25189435 tel.: 602 100 128 info@bkarchitekti.cz www.bkarchitekti.cz
VEDOUCÍ PROJEKTANT:	ING. VÁCLAV KRAMPERA
	ING. ARCH. JIŘÍ BRUNA
ZODPOVĚDNÝ PROJEKTANT:	ING. ARCH. JIŘÍ BRUNA
	ING. VERONIKA PICHOVÁ
KRESLIL:	ING. VERONIKA PICHOVÁ

NÁZEV VÝKRESU

KONCEPCE VEŘEJNÉ INFRASTRUKTURY

STUPEŇ:	ÚPLNÉ ZNĚNÍ	ČÍSLO PARÉ:
MĚŘÍTKO:	1 : 5000	
DATUM:	03/2025	ČÍSLO VÝKRESU:
FORMÁT:	A0 A4	3
ČÍSLO ZAKÁZKY:	22-PR-4	

© 2025 ČÚZK (Zdroj dat katastrální mapa 03/2025)