


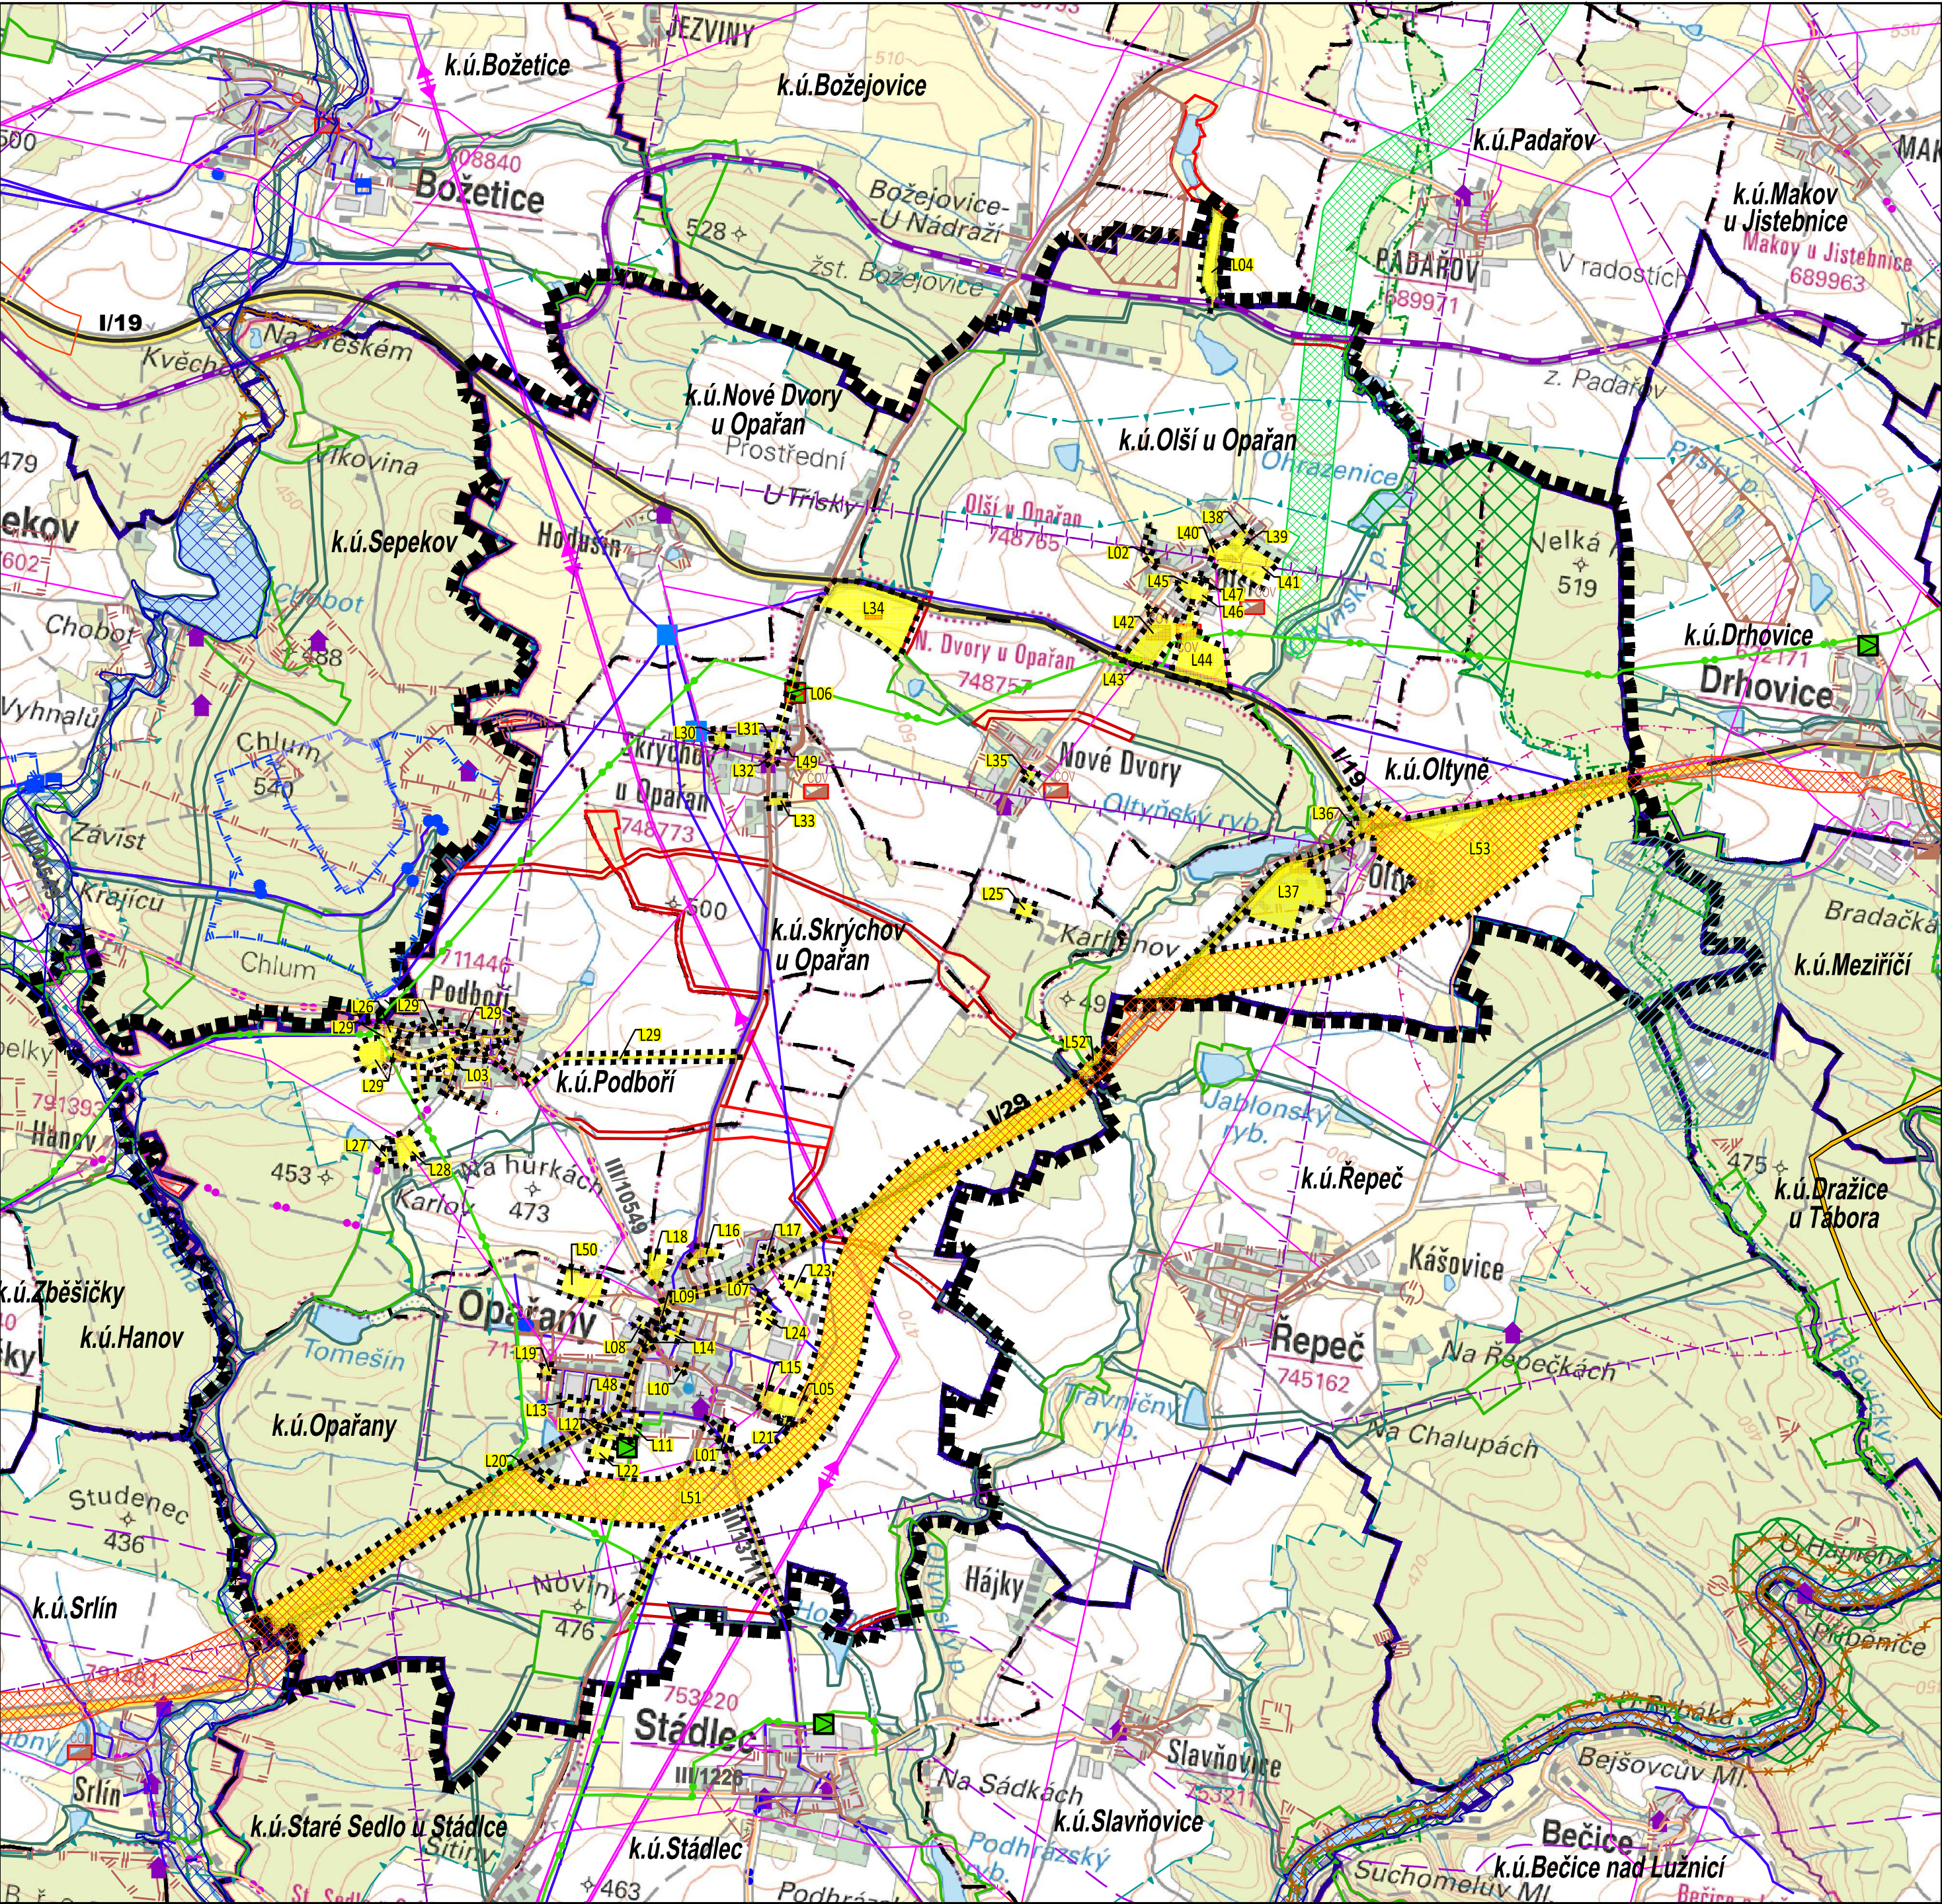

ODŮVODNĚNÍ ZMĚNY č. 2 ÚP OPAŘANY

6. VÝKRES ŠIRŠÍCH VZTAHŮ 1 : 25 000

k.ú.: Nové Dvory u Opařan, Olší u Opařan, Opařany, Oltyně, Podboří a Skrychov u Opařan

LEGENDA

HRANICE A ZNAČENÍ

- HRANICE ŘEŠENÉHO ÚZEMÍ ÚP OPAŘANY
- HRANICE SPRÁV. OBVODU S ROZŠÍŘENOU PŮSOBNOSTÍ
- HRANICE SPRÁVNÍHO ÚZEMÍ OBCE
- HRANICE KATASTRÁLNÍHO ÚZEMÍ
- HRANICE ŘEŠENÉHO ÚZEMÍ ZM. č. 2
- POPIS LOKALIT ZM. č. 2

DALŠÍ VYBRANÉ LIMITY VYUŽITÍ ÚZEMÍ

- OCHRANNÉ PÁSMA SKLADU
- NEMOVITÁ KULTURNÍ PAMÁTKA
- ARCHEOLOGICKÁ ZÓNA I., II.
- CHRÁNĚNÉ LOŽISKOVÉ ÚZEMÍ
- PLOCHY SPECIFICKÉ
- ZÁJMOVÁ ÚZEMÍ MO ČR

ZÁSOBOVÁNÍ EL. ENERGIÍ, SPOJE

- VEDENÍ EL. ENERGIE VVN 110kV VČ. OP
- VEDENÍ EL. ENERGIE VN 22kV VČ. OP
- TRAFOSTANICE VČ. OP
- ELEKTRÁRNA SOLÁRNÍ FOTOVOLTAICKÁ
- OCHRANNÉ PÁSMA RADIORELEOVÉ TRASY

OCHRANA PŘÍRODY A ÚSES

- REGIONÁLNÍ BIOCENTRUM
- REGIONÁLNÍ BIOKORIDOR
- LOKÁLNÍ BIOCENTRUM
- LOKÁLNÍ BIOKORIDOR
- EVROPSKY VÝZNAMNÉ LOKALITY NATURA 2000
- BIOTOP ZVLÁŠTĚ CHRÁNĚNÝCH DRUHŮ VELKÝCH SAVCŮ

VODOHOSPODÁŘSKÉ ŘEŠENÍ

- HLAVNÍ VODOVODNÍ RAD
- ZÁPLAVOVÉ ÚZEMÍ Q100
- OCHR. PÁSMA VODNÍHO ZDROJE I. STUPNĚ
- OCHR. PÁSMA VODNÍHO ZDROJE II. STUPNĚ - VNĚJŠÍ
- OCHR. PÁSMA VODNÍHO ZDROJE II. STUPNĚ - VNITŘNÍ
- VODOJEM
- ČERPAČÍ STANICE VODY
- ÚPRAVNA VODY
- KANALIZACE
- ČISTIRNA ODPADNÍCH VOD
- ZDROJ PŘÍRODNÍ PITNÉ VODY

DOPRAVNÍ INFRASTRUKTURA

- SILNICE I. TŘÍDY
- SILNICE II. TŘÍDY
- SILNICE III. TŘÍDY
- CYKLOTRASA II. TŘÍDY - DÁLKOVÁ
- CYKLOTRASA IV. TŘÍDY - MÍSTNÍ
- KORIDOR DOPRAVY DLE ZÚR J&K ZPŘESNĚNÝ
- ŽELEZNIČNÍ TRATĚ REGIONÁLNÍ
- LETECKÝ KORIDOR

CELÉ SPRÁVNÍ ÚZEMÍ

- JE SITUOVÁNO VE VZDUŠNÉM PROSTORU PRO LÉTÁNÍ V MALÝCH A PŘÍZEMNÍCH VÝŠKÁCH MINISTERSTVA OBRANY
- JE ZÁJMOVÝM ÚZEMÍM MINISTERSTVA OBRANY Z HLEDISKA POVOLOVÁNÍ VYJEDNĚNÝCH DRUHŮ STAVEB
- ARCHEOLOGICKÉ NÁLEZY III. KATEGORIE (MIMO ZÓNY I A II)
- OBLAST KRAJINNÉHO RÁZU

ZÁSOBOVÁNÍ TEPEM, PLYNEM

- VTL PLYNOVOD S BEZPEČNOSTNÍM PÁSMEM
- REGULAČNÍ STANICE PLYNU
- OCHRANNÉ PÁSMA PRODUKTOVODU
- KORIDOR PRO ZÁSOBOVÁNÍ ELEKTRICKOU ENERGIÍ DLE ZÚR J&K ZPŘESNĚNÝ

ZÁZNAM O ÚČINNOSTI	
a) vydávající správní orgán: Zastupitelstvo obce OPAŘANY	b) datum nabytí účinnosti změny:
c) oprávněná úřední osoba pořizovatele: jméno a příjmení: Ing. VLASTIMIL KŘEMEN funkce: vedoucí odboru rozvoje MÚ Tábora s osvědčením zvláštní odborné způsobilosti podpis:	otisk úředního razítka:

NÁZEV AKCE: ZMĚNA č. 2 ÚP OPAŘANY v k. ú. Nové Dvory u Opařan, Olší u Opařan, Opařany, Oltyně, u Opařan, Olší u Opařan	
POŘIZOVATEL: MĚSTO TÁBOR, Odbor rozvoje MÚ, Žižkovo náměstí 3/3, 390 01 TÁBOR	OBJEDNATEL: OÚ OPAŘANY, Opařany 30, 391 61 Opařany OSOBA POŘIZOVATELE: ING. VLASTIMIL KŘEMEN
BK architekti BKarchitekti s.r.o. Vodní 12/42, 37006 České Budějovice 5 IČ: 03184439 +420 387 425 213 info@bkarchitekti.cz www.bkarchitekti.cz	

VEDOUČÍ PROJEKTANT:	ING. VÁCLAV KRAMPERA	
	ING. ARCH. JIŘÍ BRŮHA	
ZODPOVĚDNÝ PROJEKTANT:	ING. ARCH. JIŘÍ BRŮHA	
	ING. VERONIKA PICKOVÁ	
KRESLIL:	ING. VERONIKA PICKOVÁ	
NÁZEV VÝKRESU:		
VÝKRES ŠIRŠÍCH VZTAHŮ		
STUPEŇ:	OPATŘENÍ OBECNÉ POVAHY	ČÍSLO PARÉ:
MĚŘÍTKO:	1: 25 000	ČÍSLO VÝKRESU:
DATUM:	03/2025	
FORMÁT:	6 A4	
ČÍSLO ZAKÁZKY:	22-076.3	
		6.