ÚZEMNÍ PLÁN OPAŘANY

ŘEŠENÍ ÚZEMNÍHO PLÁNU

3. KONCEPCE VEŘEJNÉ INFRASTRUKTURY

KATASTRÁLNÍ ÚZEMÍ: NOVÉ DVORY U OPAŘAN, OLŠÍ U OPAŘAN, OPAŘANY, OLTYNĚ, PODBOŘÍ A SKRÝCHOV U OPAŘAN

ÚPLNÉ ZNĚNÍ ÚP VE ZNĚNÍ ZMĚN č. 1 a 2

M 1 : 5 000

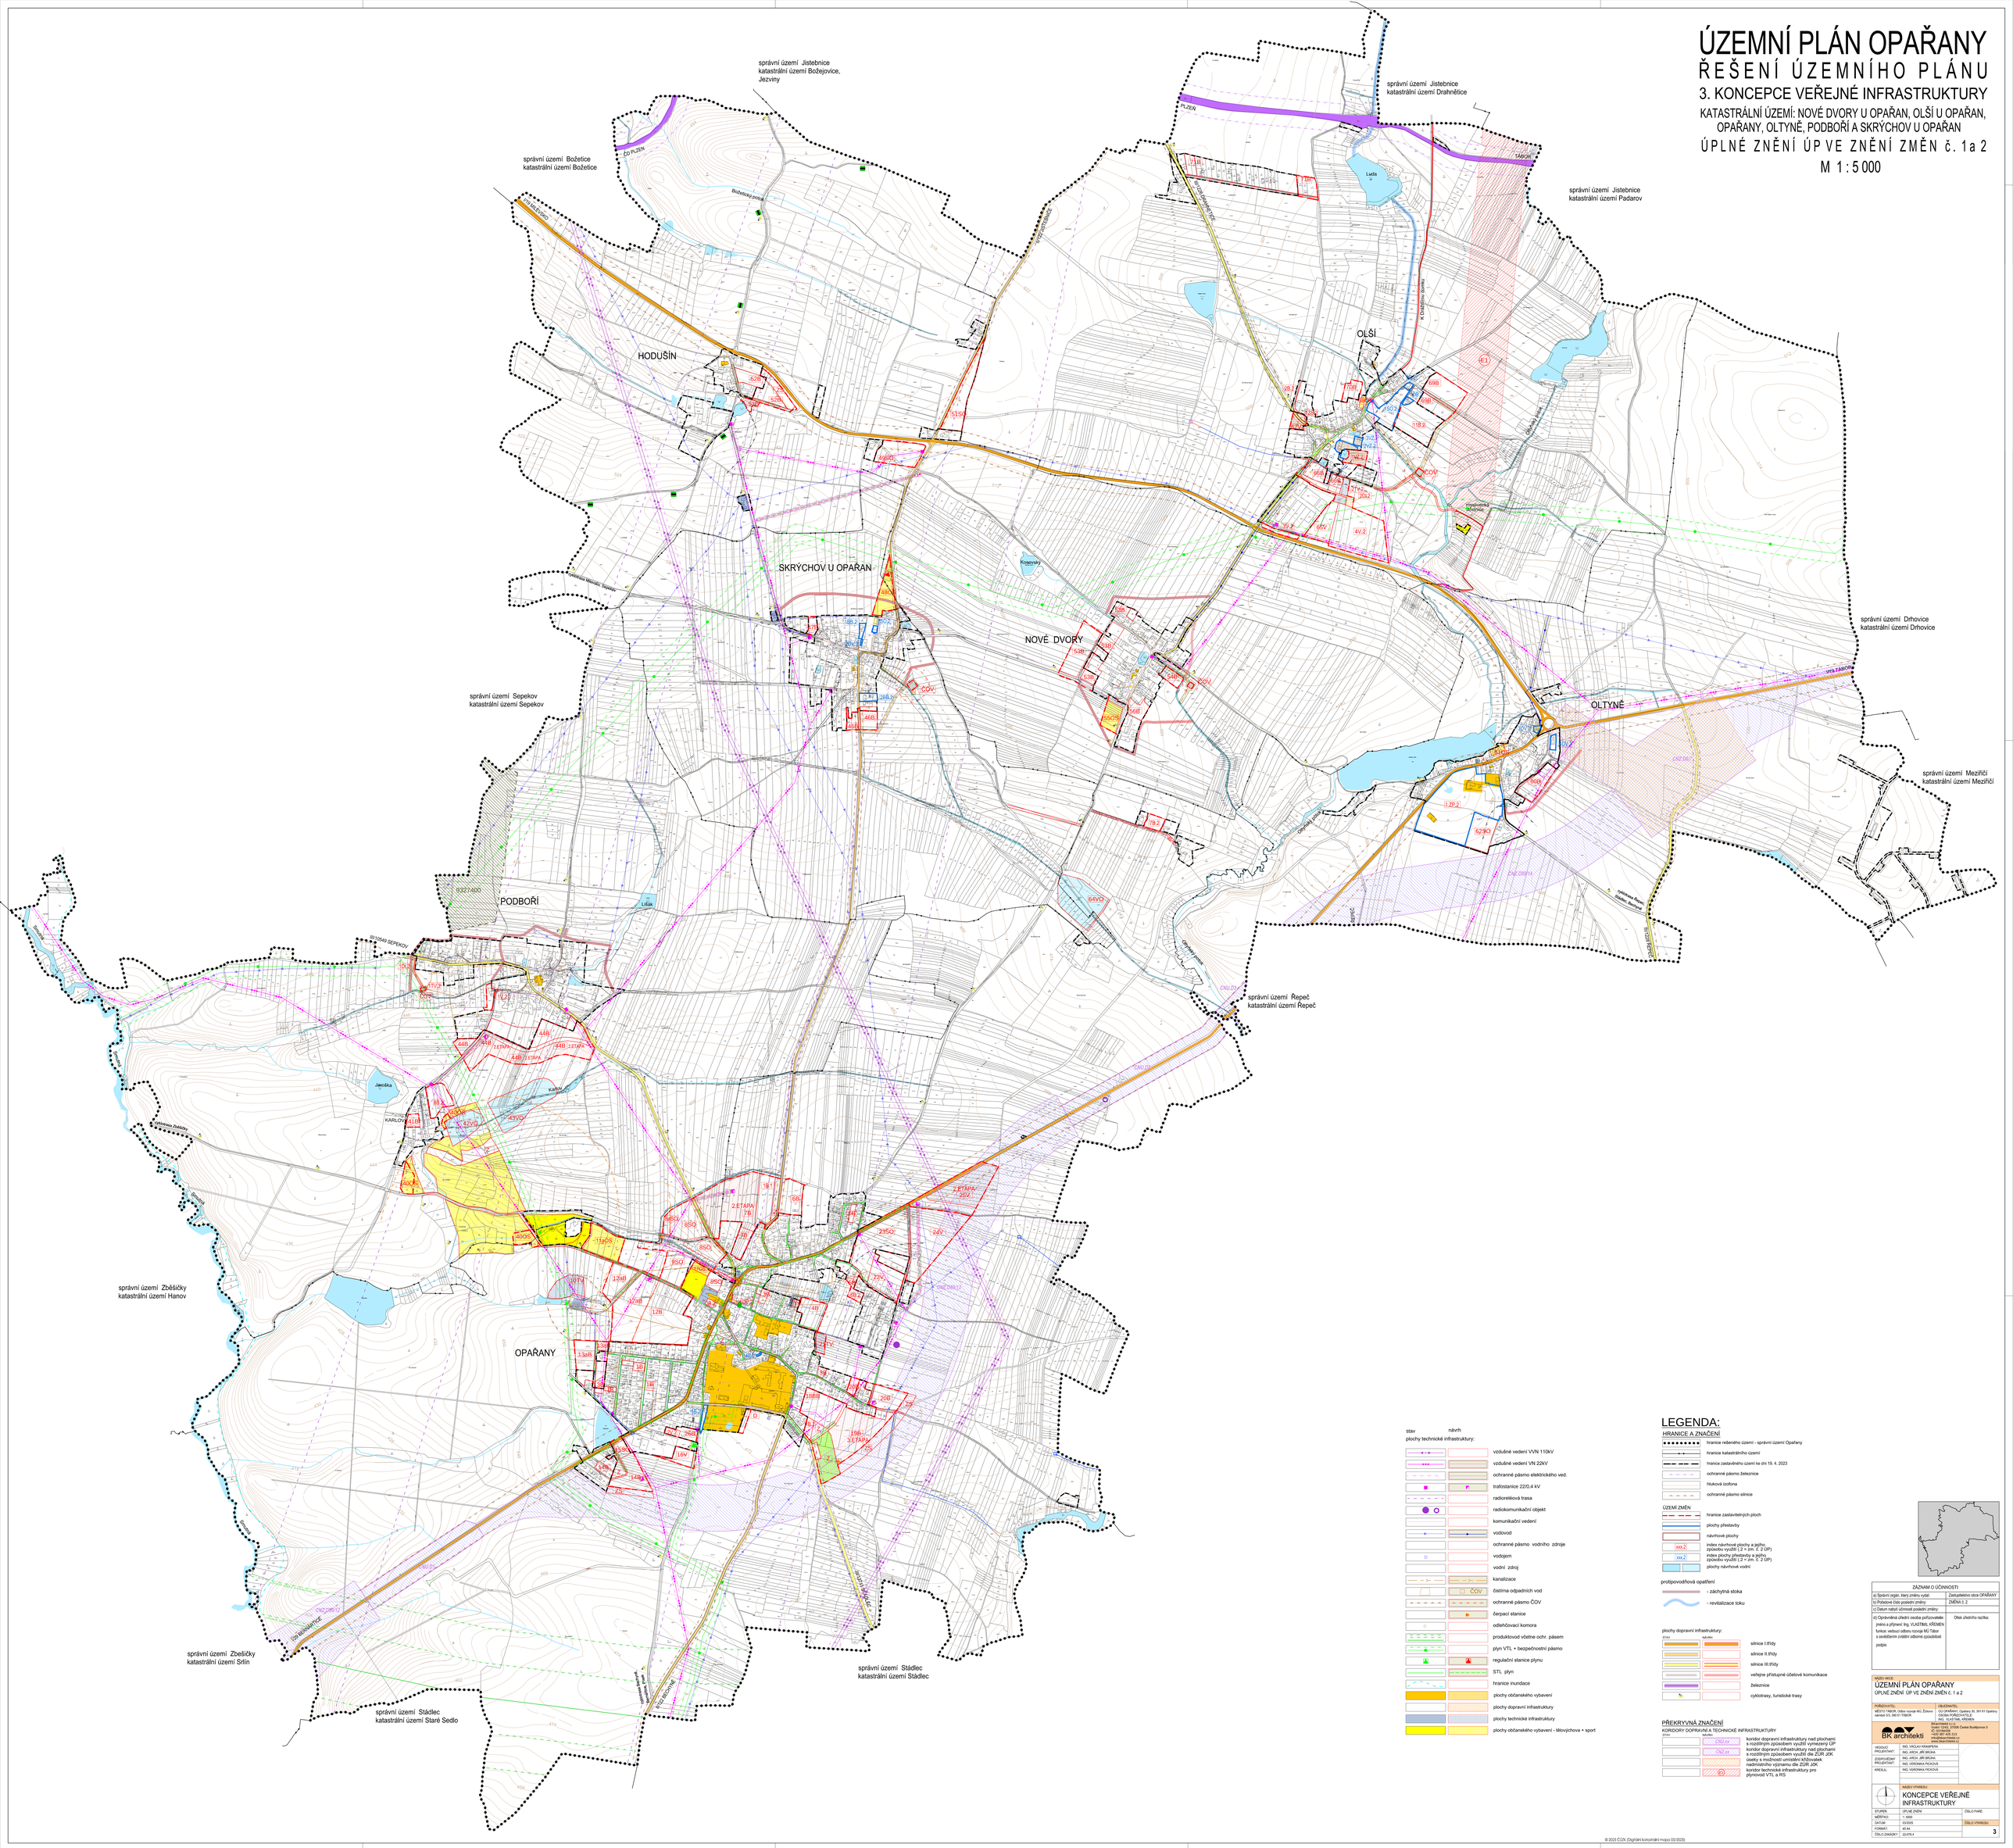

LEGENDA:

HRANICE A ZNAČENÍ

- hranice řešeného území - správní území Opařany
- hranice katastrálního území
- hranice zastavěného území ke dni 19. 4. 2023
- ochranné pásmo železnice
- hluková izofona
- ochranné pásmo silnice

ÚZEMÍ ZMĚN

- hranice zastavitelných ploch
- plochy přestavby
- návrhové plochy
- xxx.2 — index návrhové plochy a jejího způsobu využití (.2 = zm. č. 2 ÚP)
- xxx.2 — index plochy přestavby a jejího způsobu využití (.2 = zm. č. 2 ÚP)
- plochy návrhové vodní

protipovodňová opatření

- = záchytná stoka
- = revitalizace toku

plochy dopravní infrastruktury:

stav	návrh	
		silnice I.třídy
		silnice II.třídy
		silnice III.třídy
		veřejne přístupné účelové komunikace
		železnice
		cyklotrasy, turistické trasy

PŘEKRYVNÁ ZNAČENÍ

KORIDORY DOPRAVNÍ A TECHNICKÉ INFRASTRUKTURY

stav	návrh	
		koridor dopravní infrastruktury nad plochami s rozdílným způsobem využití vymezený ÚP
		koridor dopravní infrastruktury nad plochami s rozdílným způsobem využití dle ZÚR JDK
		osoby a možnosti umístění křižovatek nadmístního významu dle ZÚR JDK
		koridor technické infrastruktury pro plynovod VTL a RS

stav / návrh

plochy technické infrastruktury:

- vzdušné vedení VVN 110kV
- vzdušné vedení VN 22kV
- ochranné pásmo elektrického ved.
- trafostanice 22/0,4 kV
- radioreléová trasa
- radiokomunikační objekt
- komunikační vedení
- vodovod
- ochranné pásmo vodního zdroje
- vodojem
- vodní zdroj
- kanalizace
- čistírna odpadních vod — ČOV
- ochranné pásmo ČOV
- čerpací stanice
- odlehčovací komora
- produktovod včetne ochr. pásem
- plyn VTL + bezpečnostní pásmo
- regulační stanice plynu
- STL plyn
- hranice inundace
- plochy občanského vybavení
- plochy dopravní infrastruktury
- plochy technické infrastruktury
- plochy občanského vybavení - tělovýchova + sport

ZÁZNAM O ÚČINNOSTI	
a) Správní orgán, který změnu vydal:	Zastupitelstvo obce OPAŘANY
b) Pořadové číslo poslední změny:	ZMĚNA č. 2
c) Datum nabytí účinnosti poslední změny:	
d) Oprávněná úřední osoba pořizovatele jméno a příjmení: Ing. VLASTIMIL KŘEMEN funkce: vedoucí odboru rozvoje MÚ Tábor s osvědčením zvláštní odborné způsobilosti podpis:	Otisk úředního razítka:

NÁZEV AKCE

ÚZEMNÍ PLÁN OPAŘANY

ÚPLNÉ ZNĚNÍ ÚP VE ZNĚNÍ ZMĚN č. 1 a 2

OBJEDNATEL	MĚSTO TÁBOR, Odbor rozvoje MÚ Žižkovo nám.2-3, 390 01 TÁBOR
ZHOTOVITEL	OU OPAŘANY, Opařany 30, 391 61 Opařany OSOBA POŘIZOVATELE: Ing. VLASTIMIL KŘEMEN DOPRACOVATEL: BK architekti s.r.o., Kostelní 1/1234, České Budějovice 5 IČ: 05184435 tel.: 387 311 111 info@bkarchitekti.cz www.bkarchitekti.cz
VEDOUCÍ PROJEKTANT	ING. VÁCLAV KRAMPERA
ZODPOVĚDNÝ PROJEKTANT	ING. ARCH. JIŘÍ BRUNA ING. ARCH. JIŘÍ BRUNA
KRESLIL	ING. VERONIKA PICHOVÁ ING. VERONIKA PICHOVÁ

NÁZEV VÝKRESU

KONCEPCE VEŘEJNÉ INFRASTRUKTURY

STUPEŇ	ÚPLNÉ ZNĚNÍ	ČÍSLO PARÉ
MĚŘÍTKO	1 : 5000	
DATUM	03/2025	ČÍSLO VÝKRESU
FORMÁT	A0 A4	
ČÍSLO ZAKÁZKY	22-PR-4	3

© 2025 ČÚZK (Zdroj katastrální mapa 03/2025)